

Утверждена

(наименование документа об утверждении, включая наименования

органов государственной власти или органов местного

самоуправления, принявших решение об утверждении схемы


или подписавших соглашение о перераспределении земельных участков)

от _____ № _____

Схема расположения земельного участка или земельных участков на кадастровом плане территории

Условный номер земельного участка —:3У1		
Площадь земельного участка 72503 м ²		
Местоположение: Волгоградская обл., Киквидзенский р-н, территория Преображенского сельского поселения, с восточной стороны земельного участка кадастровым номером 34:11:080007:48		
Обозначение характерных точек границ	Координаты, м	
	X	Y
1	2	3
1	698309,38	1294233,09
2	698306,56	1294292,25
3	698297,35	1294346,47
4	698283,90	1294400,29
5	698269,60	1294446,54
6	698246,06	1294503,72

1	2	3
7	698231,74	1294537,39
8	698211,51	1294571,74
9	698187,05	1294601,85
10	698162,58	1294626,79
11	698136,70	1294636,20
12	698099,06	1294635,73
13	698075,06	1294616,44
14	698040,72	1294547,74
15	698007,78	1294517,16
16	697963,08	1294498,81
17	697920,73	1294492,22
18	698191,40	1294301,07
19	698266,24	1294248,09
20	698296,51	1294225,38
1	698309,38	1294233,09

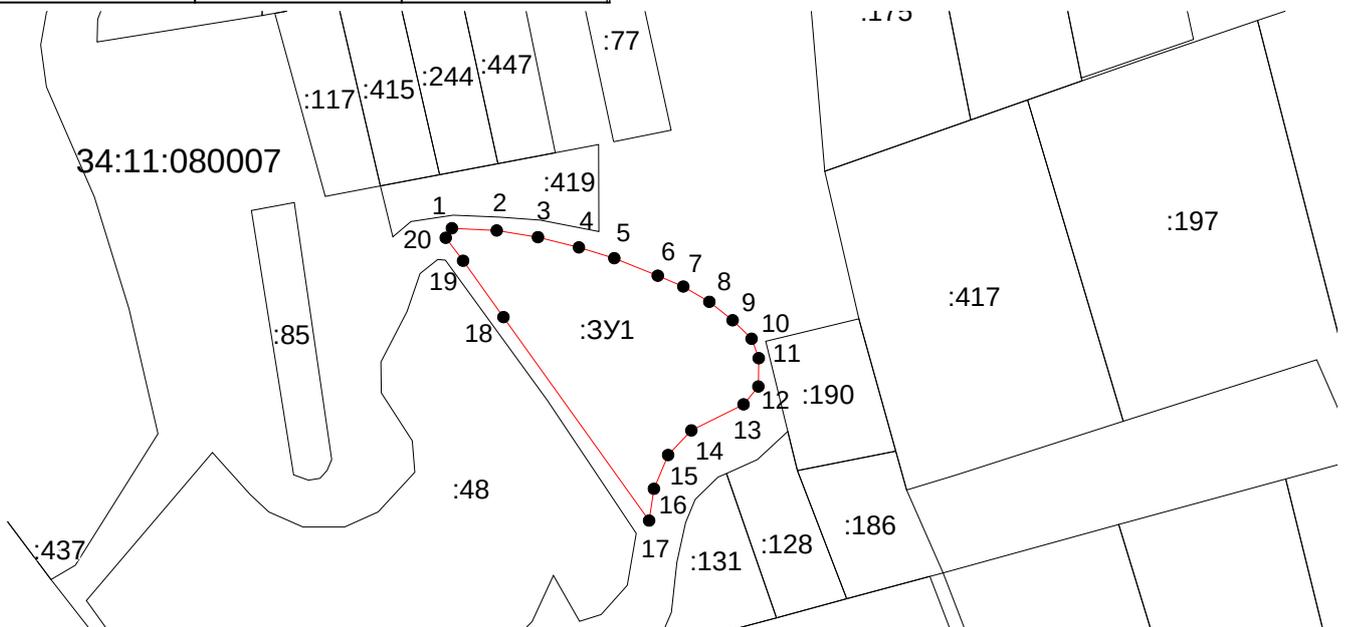

Система координат: МСК-34
Масштаб 1:10000

Условные обозначения:

-  — граница образуемого земельного участка,
-  — граница учтенного земельного участка,
-  — граница кадастрового квартала,
-  — характерная точка границы земельного участка.

