

Утверждена

(наименование документа об утверждении, включая наименования

органов государственной власти или органов местного

самоуправления, принявших решение об утверждении схемы


или подписавших соглашение о перераспределении земельных участков)

от \_\_\_\_\_ № \_\_\_\_\_

Схема расположения земельного участка или земельных участков на кадастровом плане территории


Условный номер земельного участка :ЗУ1		
Площадь земельного участка 430 м²		
Обозначение характерных точек границ	Координаты, м	
	X	Y
1	2	3
4	695545,14	1307251,12
1	695549,00	1307270,59
2	695515,11	1307268,62
3	695515,57	1307261,44

1	2	3
4	695545,14	1307251,12

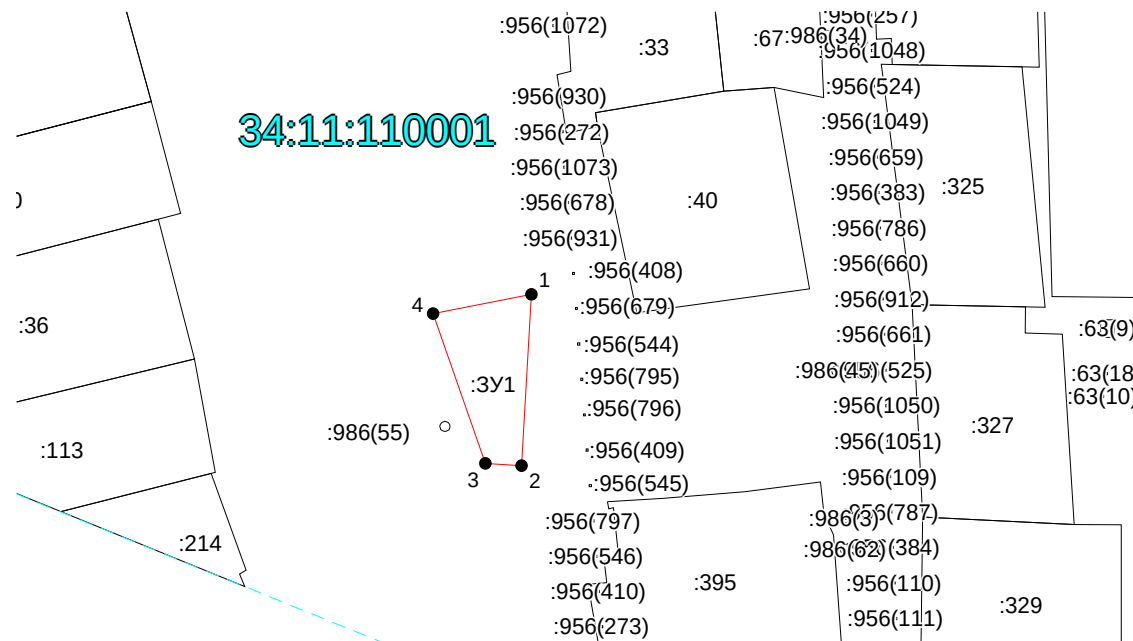

Система координат: МСК-34  
Масштаб 1:1500

#### Условные обозначения:

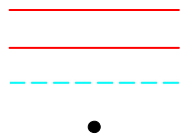

- граница образуемого земельного участка,
- - - граница учтенного земельного участка,
- граница кадастрового квартала,
- — характерная точка границы земельного участка.