

Утверждена

(наименование документа об утверждении, включая

наименования органов государственной власти или


органов местного самоуправления, принявших  
решение об утверждении схемы или подписавших  
соглашение о перераспределении земельных участков)

от

№

Схема расположения земельного участка или земельных участков  
на кадастровом плане территории

Условный номер земельного участка — :ЗУ1		
<small>(указывается в случае, если предусматривается образование двух и более земельных участков)</small>		
Площадь земельного участка 121950 м <sup>2</sup>		
Местоположение: Волгоградская область, Киквидзенский район, территория Преображенского сельского поселения, с южной стороны земельного участка кадастровым номером 34:11:080007:426		
Обозначение характерных точек границ	Координаты, м	
	<small>(указываются в случае подготовки схемы расположения земельного участка с использованием технологических и программных средств, в том числе размещенных на официальном сайте. Значения координат, полученные с использованием указанных технологических и программных средств, указываются с округлением до 0,01 метра)</small>	
	X	Y
	2	3
1	705195,01	1299021,29
1	705470,83	1299946,79
2	705349,83	1299983,95
3	705074,56	1299058,19
4	705195,01	1299021,29
1		

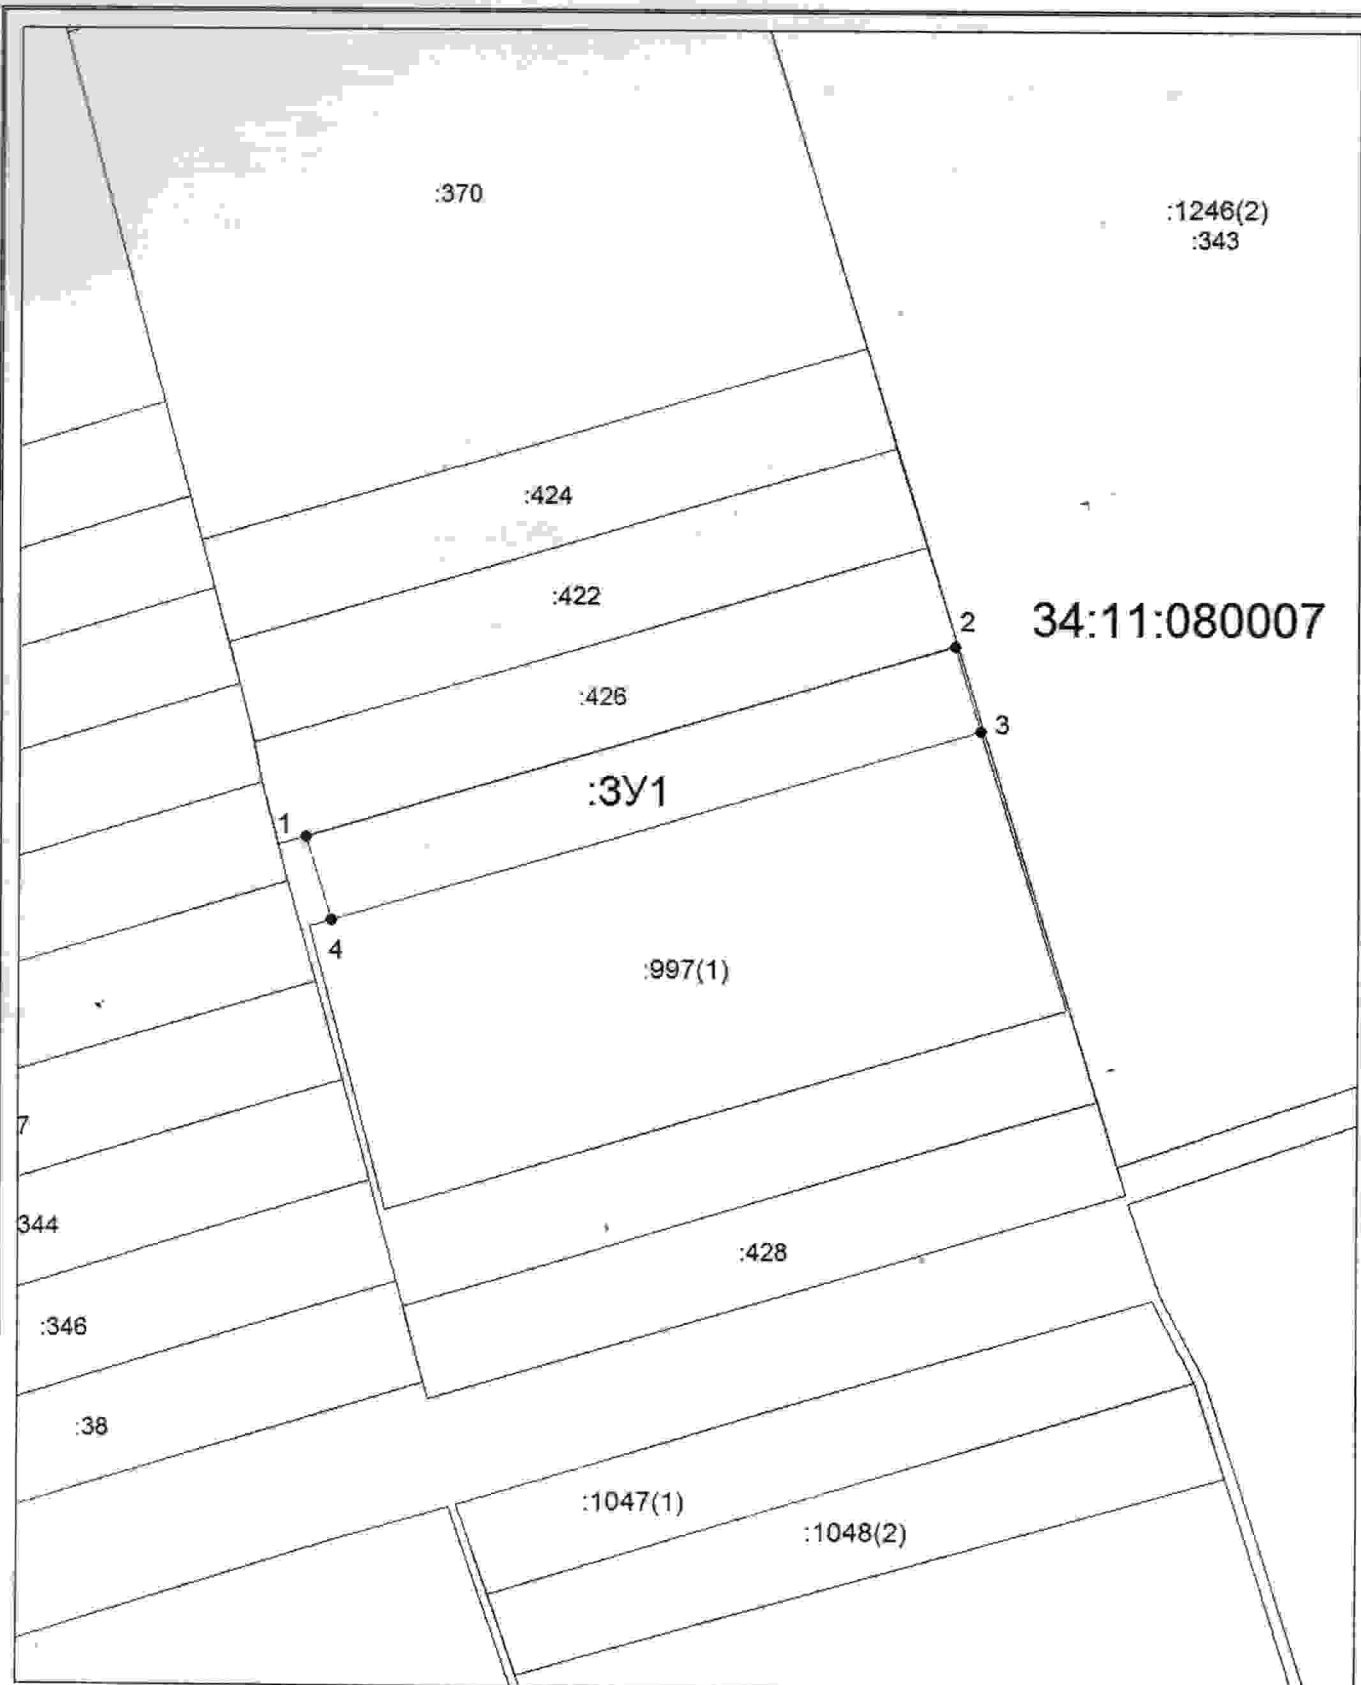

Система координат: МСК-34  
 Масштаб 1:10879

Условные обозначения:

- — — — — граница образуемого земельного участка,
- — — — — граница учтенного земельного участка,
- - - - - граница кадастрового квартала,
- — — — — — характерная точка границы земельного участка.