

Утверждена

(наименование документа об утверждении, включая

наименования органов государственной власти или


органов местного самоуправления, принявших  
решение об утверждении схемы или подписавших  
соглашение о перераспределении земельных участков)

от

№

Схема расположения земельного участка или земельных участков  
на кадастровом плане территории

Условный номер земельного участка — :ЗУ1		
<small>(указывается в случае, если предусматривается образование двух и более земельных участков)</small>		
Площадь земельного участка 132153 м <sup>2</sup>		
Местоположение: Волгоградская область, Киквидзенский район, территория Преображенского сельского поселения, с южной стороны земельного участка кадастровым номером 34:11:080007:428		
Обозначение характерных точек границ	Координаты, м	
	<small>(указываются в случае подготовки схемы расположения земельного участка с использованием технологических и программных средств, в том числе размещенных на официальном сайте. Значения координат, полученные с использованием указанных технологических и программных средств, указываются с округлением до 0,01 метра)</small>	
	X	Y
1	2	3
1	704400,20	1299240,95
2	704686,46	1300193,79
3	704673,77	1300198,19
4	704558,81	1300238,02
5	704275,49	1299276,70
1	704400,20	1299240,95

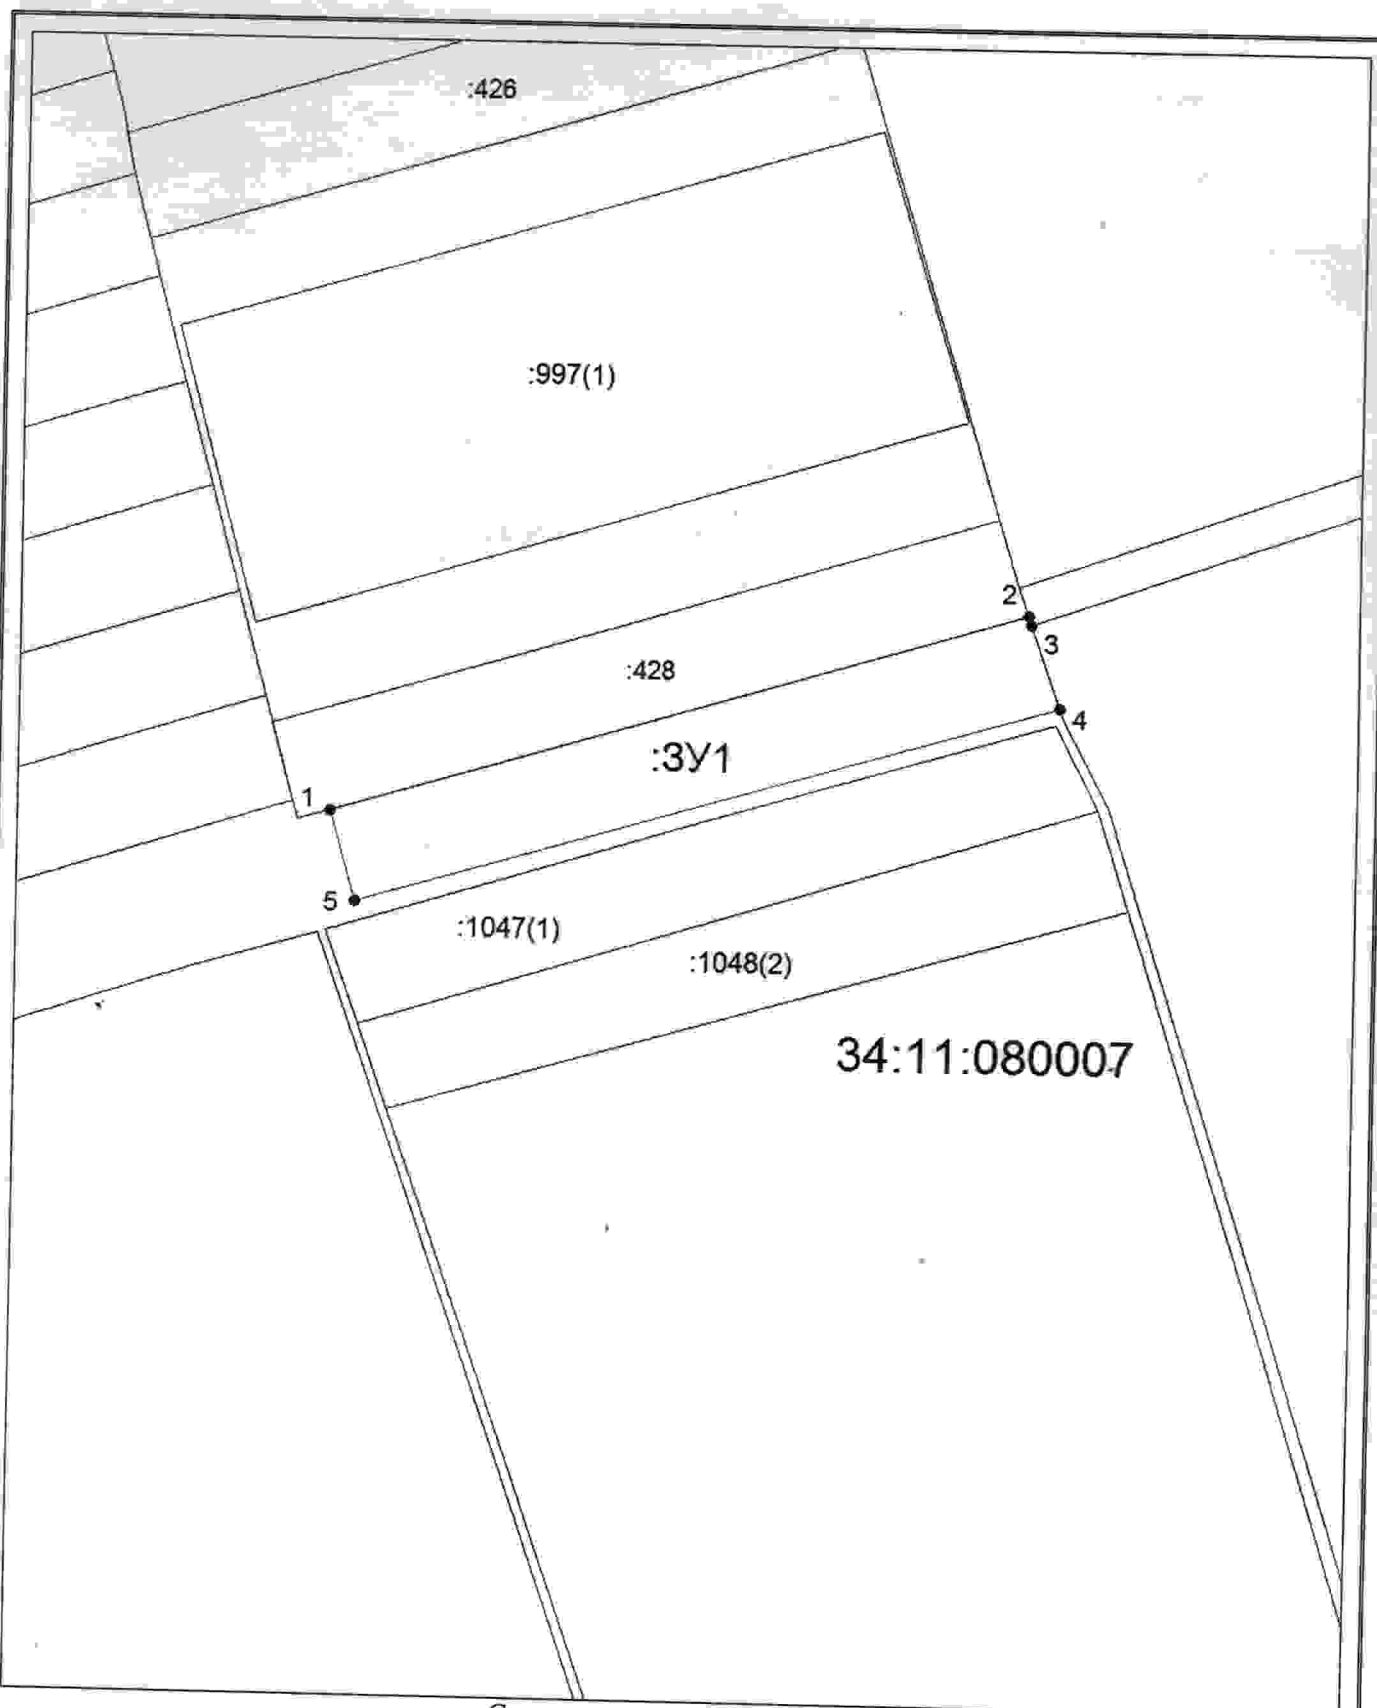

Система координат: МСК-34  
 Масштаб 1:10441

Условные обозначения:

- граница образуемого земельного участка,
- граница учтенного земельного участка,
- - - граница кадастрового квартала,
- — характерная точка границы земельного участка.