

Утверждена

(наименование документа об утверждении, включая

наименования органов государственной власти или


органов местного самоуправления, принявших
решение об утверждении схемы или подписавших
соглашение о перераспределении земельных участков)

от

№

Схема расположения земельного участка или земельных участков
на кадастровом плане территории

Условный номер земельного участка — :ЗУ1		
<small>(указываются в случае, если предусматривается образование двух и более земельных участков)</small>		
Площадь земельного участка 29484 м ²		
Местоположение: Волгоградская область, Киквидзенский район, территория Гришинского сельского поселения, с юго-западной стороны земельного участка кадастровым номером 34:11:110007:389		
Обозначение характерных точек границ	Координаты, м	
	<small>(указываются в случае подготовки схемы расположения земельного участка с использованием технологических и программных средств, в том числе размещенных на официальном сайте. Значения координат, полученные с использованием указанных технологических и программных средств, указываются с округлением до 0,01 метра)</small>	
	X	Y
1	2	3
1	700002,93	1308012,83
2	700028,44	1308070,00
3	700080,99	1308187,75
4	699998,22	1308274,27
5	699968,56	1308293,84
6	699891,74	1308046,92
1	700002,93	1308012,83

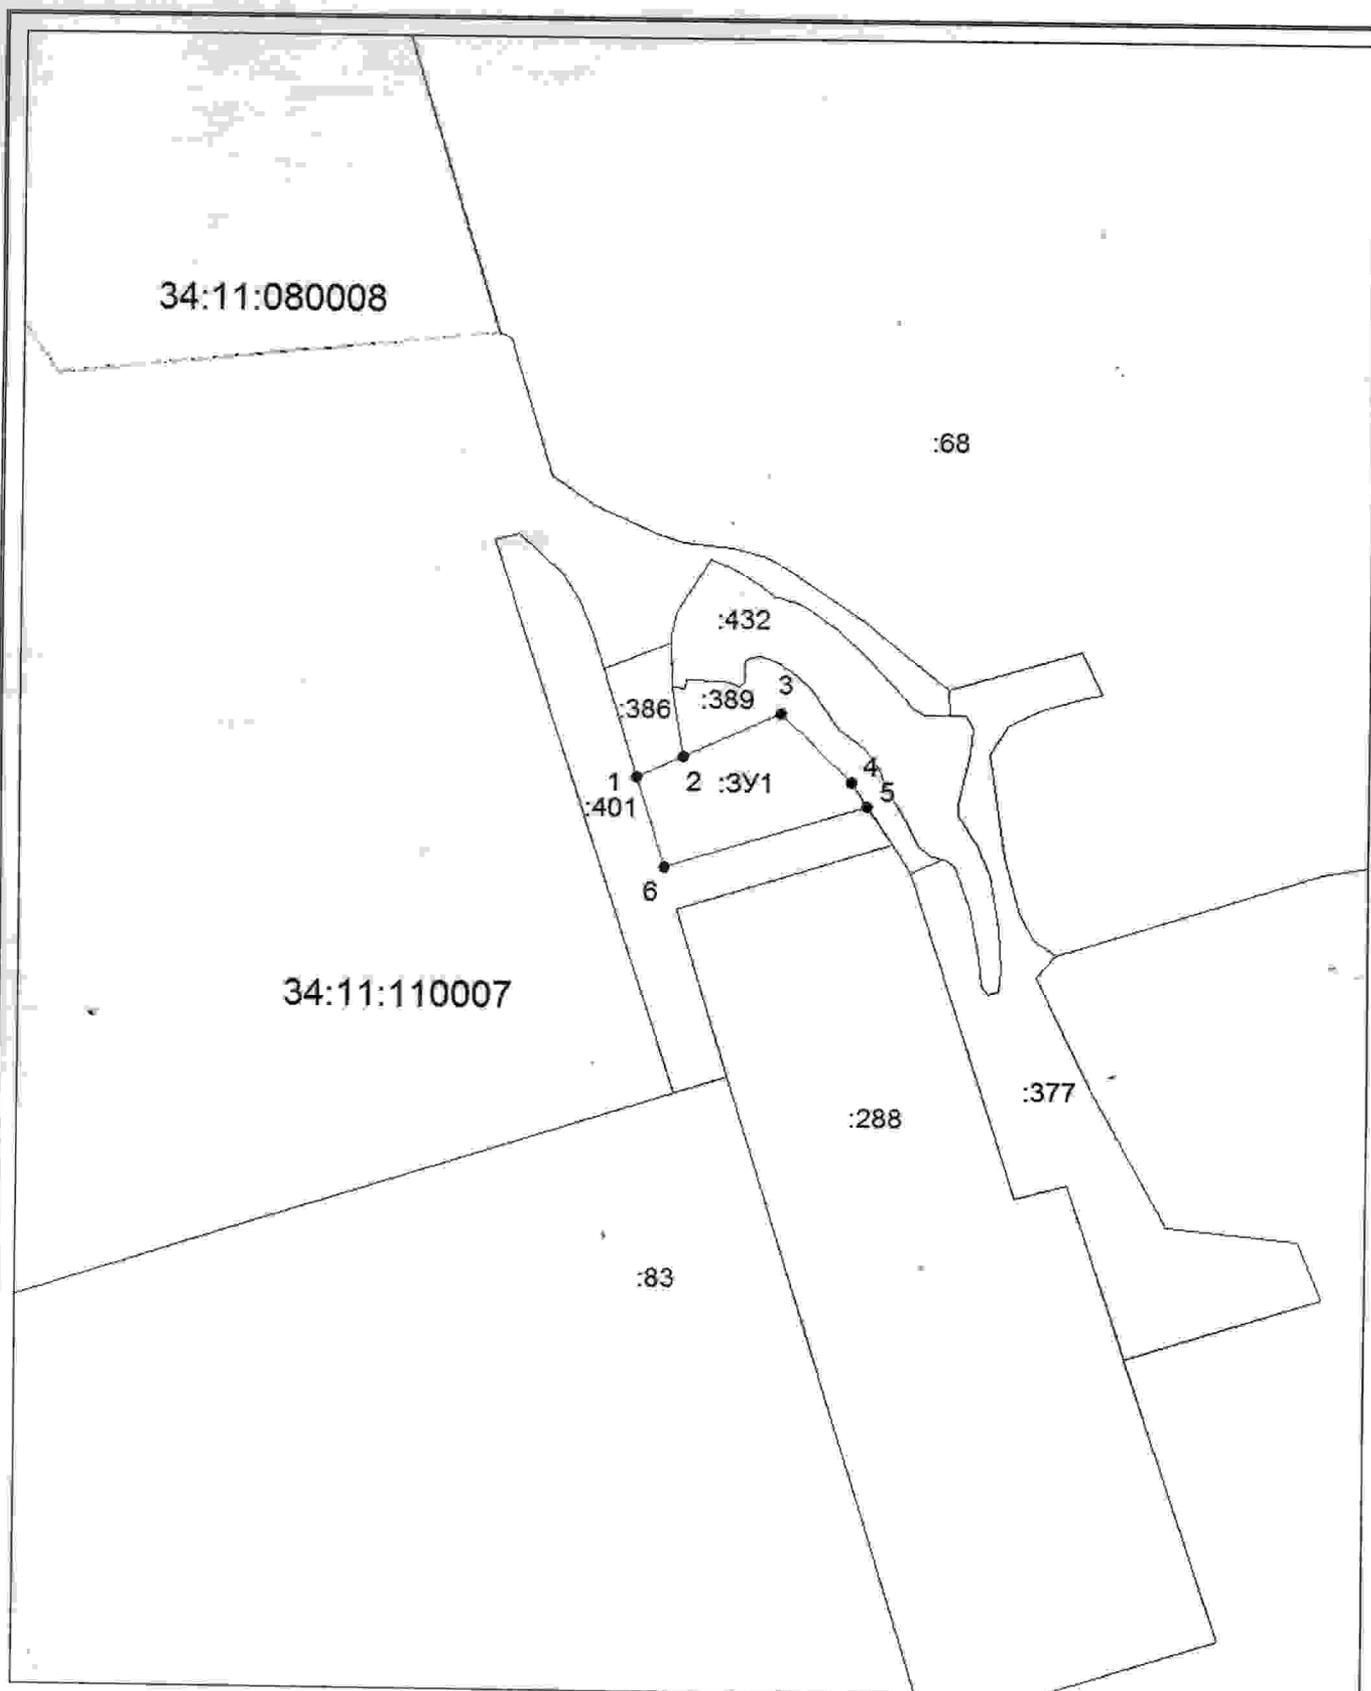

Система координат: МСК-34
 Масштаб 1:9323

Условные обозначения:

- граница образуемого земельного участка,
- граница учтенного земельного участка,
- - - граница кадастрового квартала,
- — характерная точка границы земельного участка.