

Утверждена

(наименование документа об утверждении, включая наименование)

органов государственной власти или органов местного

самоуправления, принявших решение об утверждении схемы


или подписавших соглашение о перераспределении земельных участков)

от

№

Схема расположения земельного участка или земельных участков на кадастровом плане территории

Условный номер земельного участка — :ЗУ1		Координаты, м	
Площадь земельного участка 654 м ²		X	Y
1	2	3	
1	696261,09	1307612,54	
2	696267,19	1307623,17	
3	696272,92	1307633,11	
7	696244,59	1307642,84	
4	696241,70	1307636,78	
5	696235,11	1307623,79	
6	696252,09	1307616,00	
1	696261,09	1307612,54	

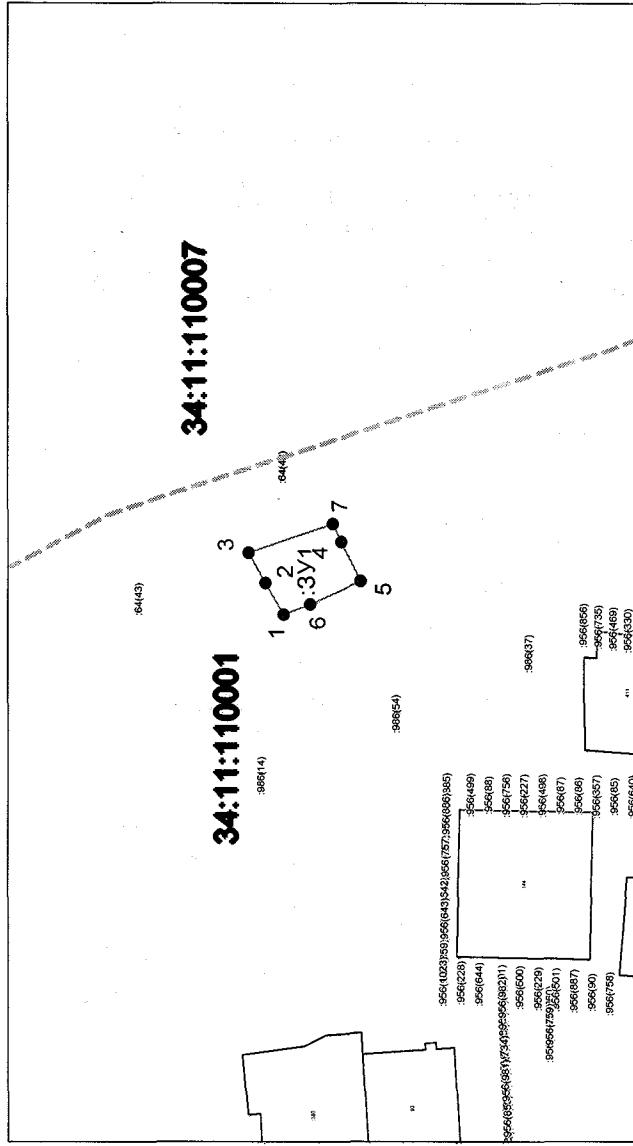

Система координат: МСК-34 зона I
Масштаб 1:2547

Условные обозначения:

- граница образуемого земельного участка,
- граница учтенного земельного участка,
- граница кадастрового квартала,
- — характерная точка границы земельного участка.