

Утверждена

(наименование документа об утверждении, включая наименование)

органов государственной власти или органов местного

самоуправления, принявших решение об утверждении схемы


или подписавших соглашение о перераспределении земельных участков)

от

№

Схема расположения земельного участка или земельных участков на кадастровом плане территории

Условный номер земельного участка — :ЗУ1	
Площадь земельного участка 745 м ²	
Обозначение характерных точек границ	Координаты, м
X	Y
1	3
1	696250,24 1307570,07
2	696254,83 1307580,41
3	696260,15 1307600,77
4	696238,57 1307606,00
5	696230,80 1307588,27
6	696228,25 1307577,74
1	696250,24 1307570,07

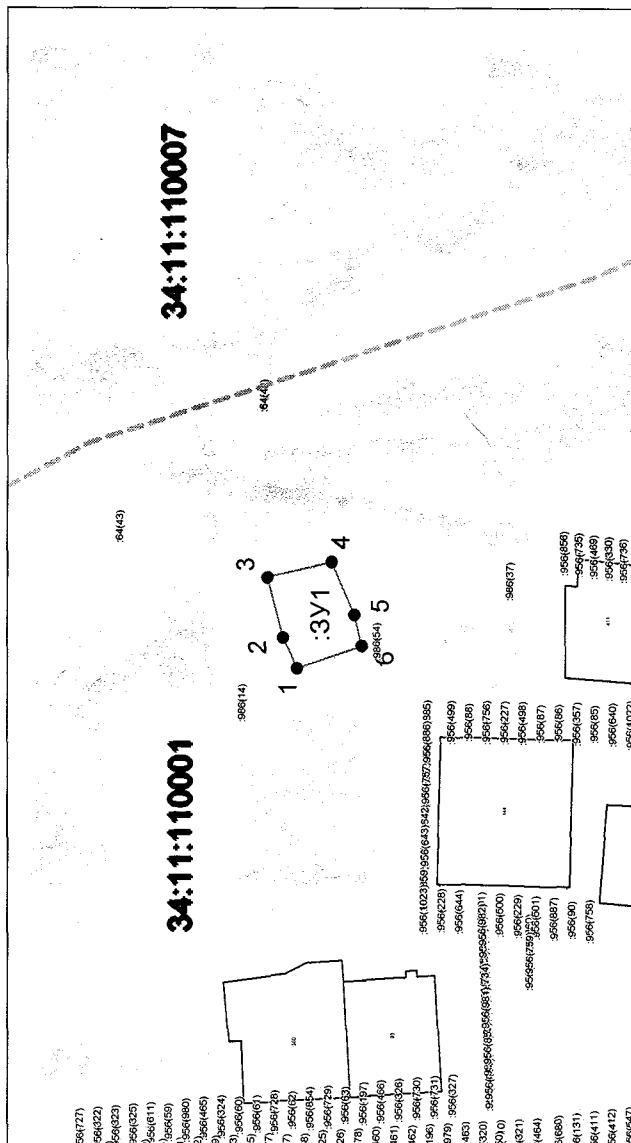

Система координат: МСК-34 зона
Масштаб 1:2548

Условные обозначения:

- граница образуемого земельного участка,
- граница учтенного земельного участка,
- граница кадастрового квартала,
- характерная точка границы земельного участка.