

Утверждена

(наименование документа об утверждении, включая наименования

органов государственной власти или органов местного


самоуправления, принявших решение об утверждении схемы

или подписавших соглашение о перераспределении земельных

от _____ № _____

Схема расположения земельного участка или земельных участков на кадастровом плане территории

Условный номер земельного участка :ЗУ1			
Площадь земельного участка 44000 м ²			
Обозначение характерных точек границ	Координаты, м		
	X	Y	
1	2	3	
1	689676,55	1295840,74	
2	689710,74	1295926,39	
3	689752,65	1295988,51	
4	689782,42	1296020,86	
5	689816,23	1296041,52	
6	689792,29	1296064,95	
7	689763,82	1296033,05	
8	689738,28	1296026,93	
9	689703,25	1296025,24	
10	689666,95	1296028,61	
11	689636,14	1296022,71	
12	689610,38	1296022,71	
13	689585,91	1296014,26	
14	689571,77	1296004,56	
15	689558,06	1295983,03	
16	689538,64	1295961,93	
17	689534,08	1295932,84	
18	689532,88	1295893,61	
19	689526,82	1295859,36	
20	689516,27	1295834,04	
21	689499,17	1295809,77	
22	689474,06	1295787,19	
23	689462,11	1295782,61	
24	689667,06	1295783,90	
25	689668,48	1295803,61	
1	689676,55	1295840,74	
26	689572,61	1295787,90	
27	689573,51	1295788,36	
28	689573,04	1295789,25	
29	689572,15	1295788,80	
26	689572,61	1295787,90	
30	689562,96	1295786,67	
31	689562,95	1295787,66	
32	689561,96	1295787,66	
33	689561,96	1295786,66	
30	689562,96	1295786,67	

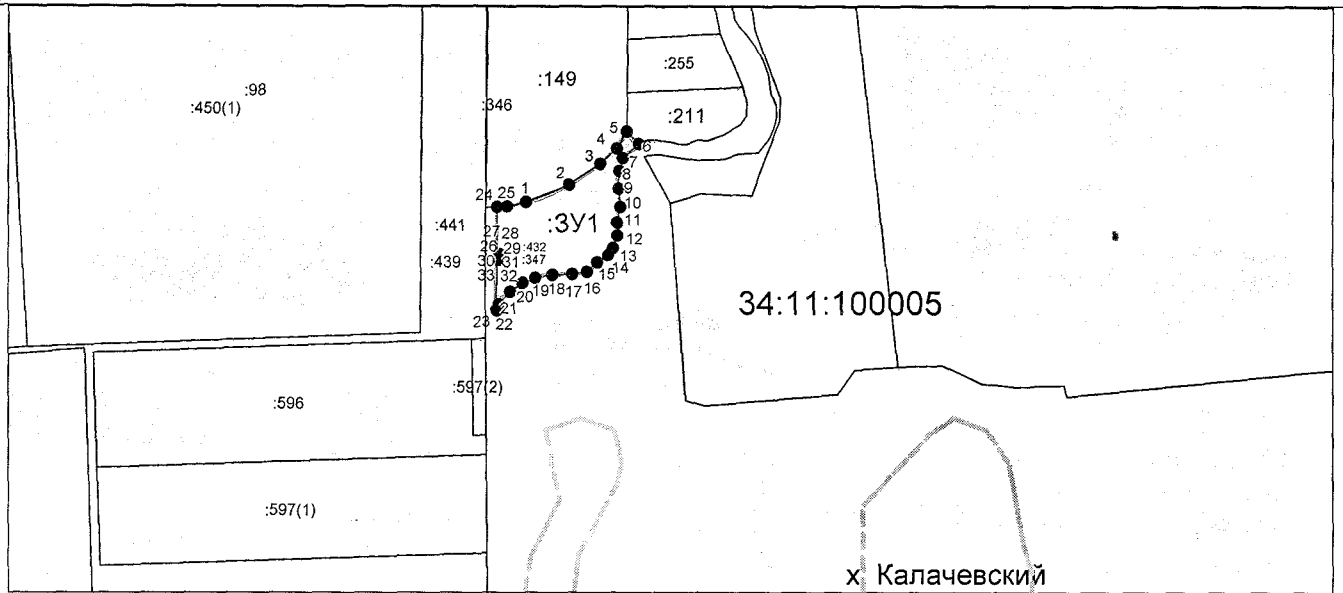

Система координат: МСК-34
 Масштаб 1:15000

Условные обозначения:

- граница образуемого земельного участка,
- граница учтенного земельного участка,
- граница кадастрового квартала,
- — характерная точка границы земельного участка.