

Утверждена

(наименование документа об утверждении, включая наименование

органов государственной власти или органов местного


самоуправления, принявших решение об утверждении схемы

или подписавших соглашение о перераспределении земельных участков)

от №

Схема расположения земельного участка или земельных участков на кадастровом плане территории

Условный номер земельного участка — :ЗУ1		Координаты, м	
Площадь земельного участка 5000 м ²		X	Y
Обозначение	характерных точек границ	X	Y
1	2	2	3
1	1	688507,63	1295928,47
2	2	688531,69	1295978,90
4	4	688437,99	1296019,20
3	3	688428,11	1295970,26
1	1	688507,63	1295928,47

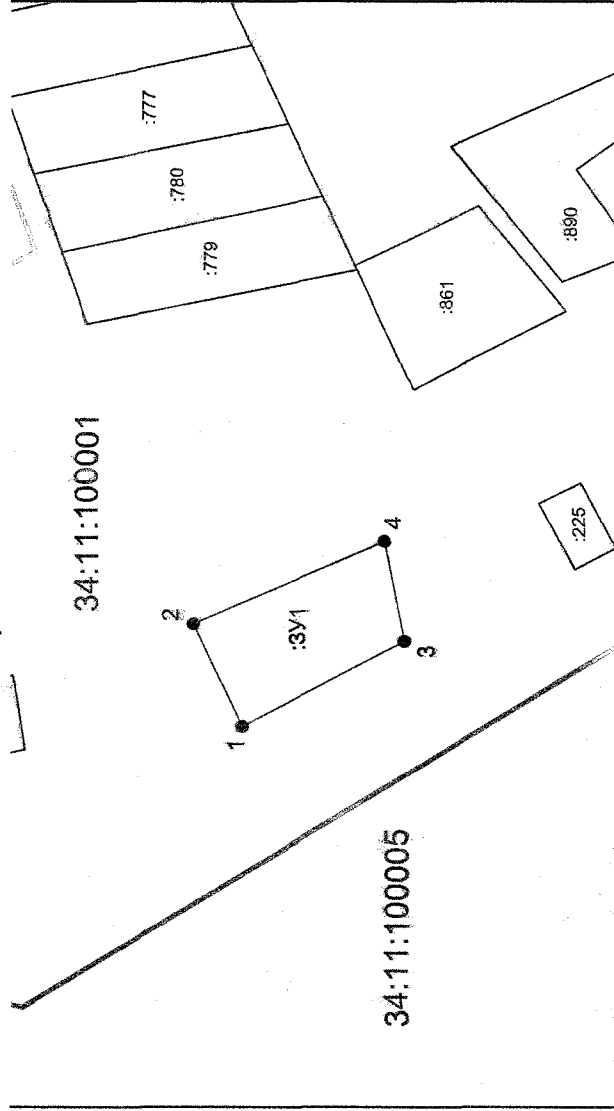

Система координат: МСК-34
Масштаб 1:3596

Условные обозначения:

- граница образуемого земельного участка,
- граница учтенного земельного участка,
- граница кадастрового квартала,
- — характерная точка границы земельного участка,