

Утверждена

(наименование документа об утверждении, включая наименование

органов государственной власти или органов местного

самоуправления, принявших решение об утверждении схемы


или подписавших соглашение о перераспределении земельных участков)

от

№

Схема расположения земельного участка или земельных участков на кадастровом плане территории

Условный номер земельного участка :ЗУ1	
Площадь земельного участка 1200 м <sup>2</sup>	
Обозначение характерных точек границ	Координаты, м
	X Y
1	2 3
1	695856,69 1307121,48
2	695863,23 1307181,12
3	695843,34 1307183,22
4	695836,79 1307123,58
1	695856,69 1307121,48

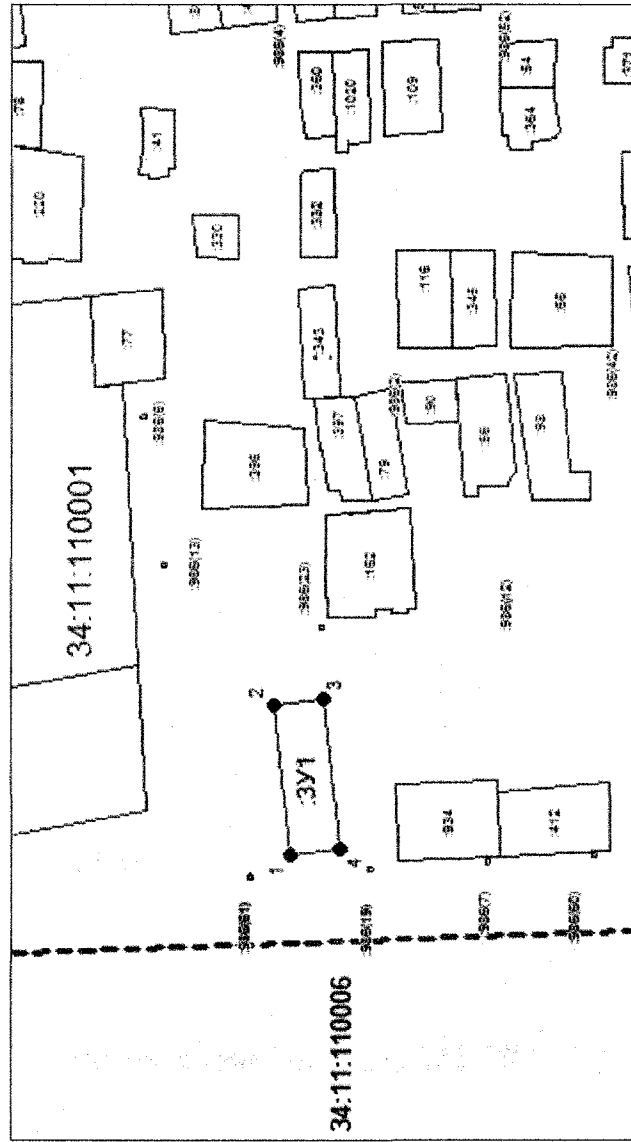

Система координат: МСК-34

Масштаб 1:3000

Условные обозначения:

- граница образуемого земельного участка,
- граница учтенного земельного участка,
- граница кадастрового квартала,
- — характерная точка границы земельного участка.