

**Утверждена**

**Постановление об утверждении схемы расположения земельного участка**  
(наименование документа об утверждении, включая наименования

на кадастровом плане территории  
органов государственной власти или органов местного

Администрация Киквидзенского  
самоуправления, принявших решение об утверждении схемы  
муниципального района Волгоградской области  
или подписавших соглашение о перераспределении земельных участков)

от

№

**Схема расположения земельного участка или земельных участков  
на кадастровом плане территории**

Условный номер земельного участка


Площадь земельного участка 5000 м<sup>2</sup>

Обозначение характерных точек границ	Координаты, м	
	X	Y
1	2	3
1	694214.63	1296033.28
2	694227.59	1296065.99
3	694179.16	1296089.01
4	694144.63	1296000.47
5	694193.27	1295979.65
1	694214.63	1296033.28

Кадастровый квартал 34:11:100002

**Схема расположения земельного участка или земельных участков на кадастровом плане территории**

МСК-34 зона I

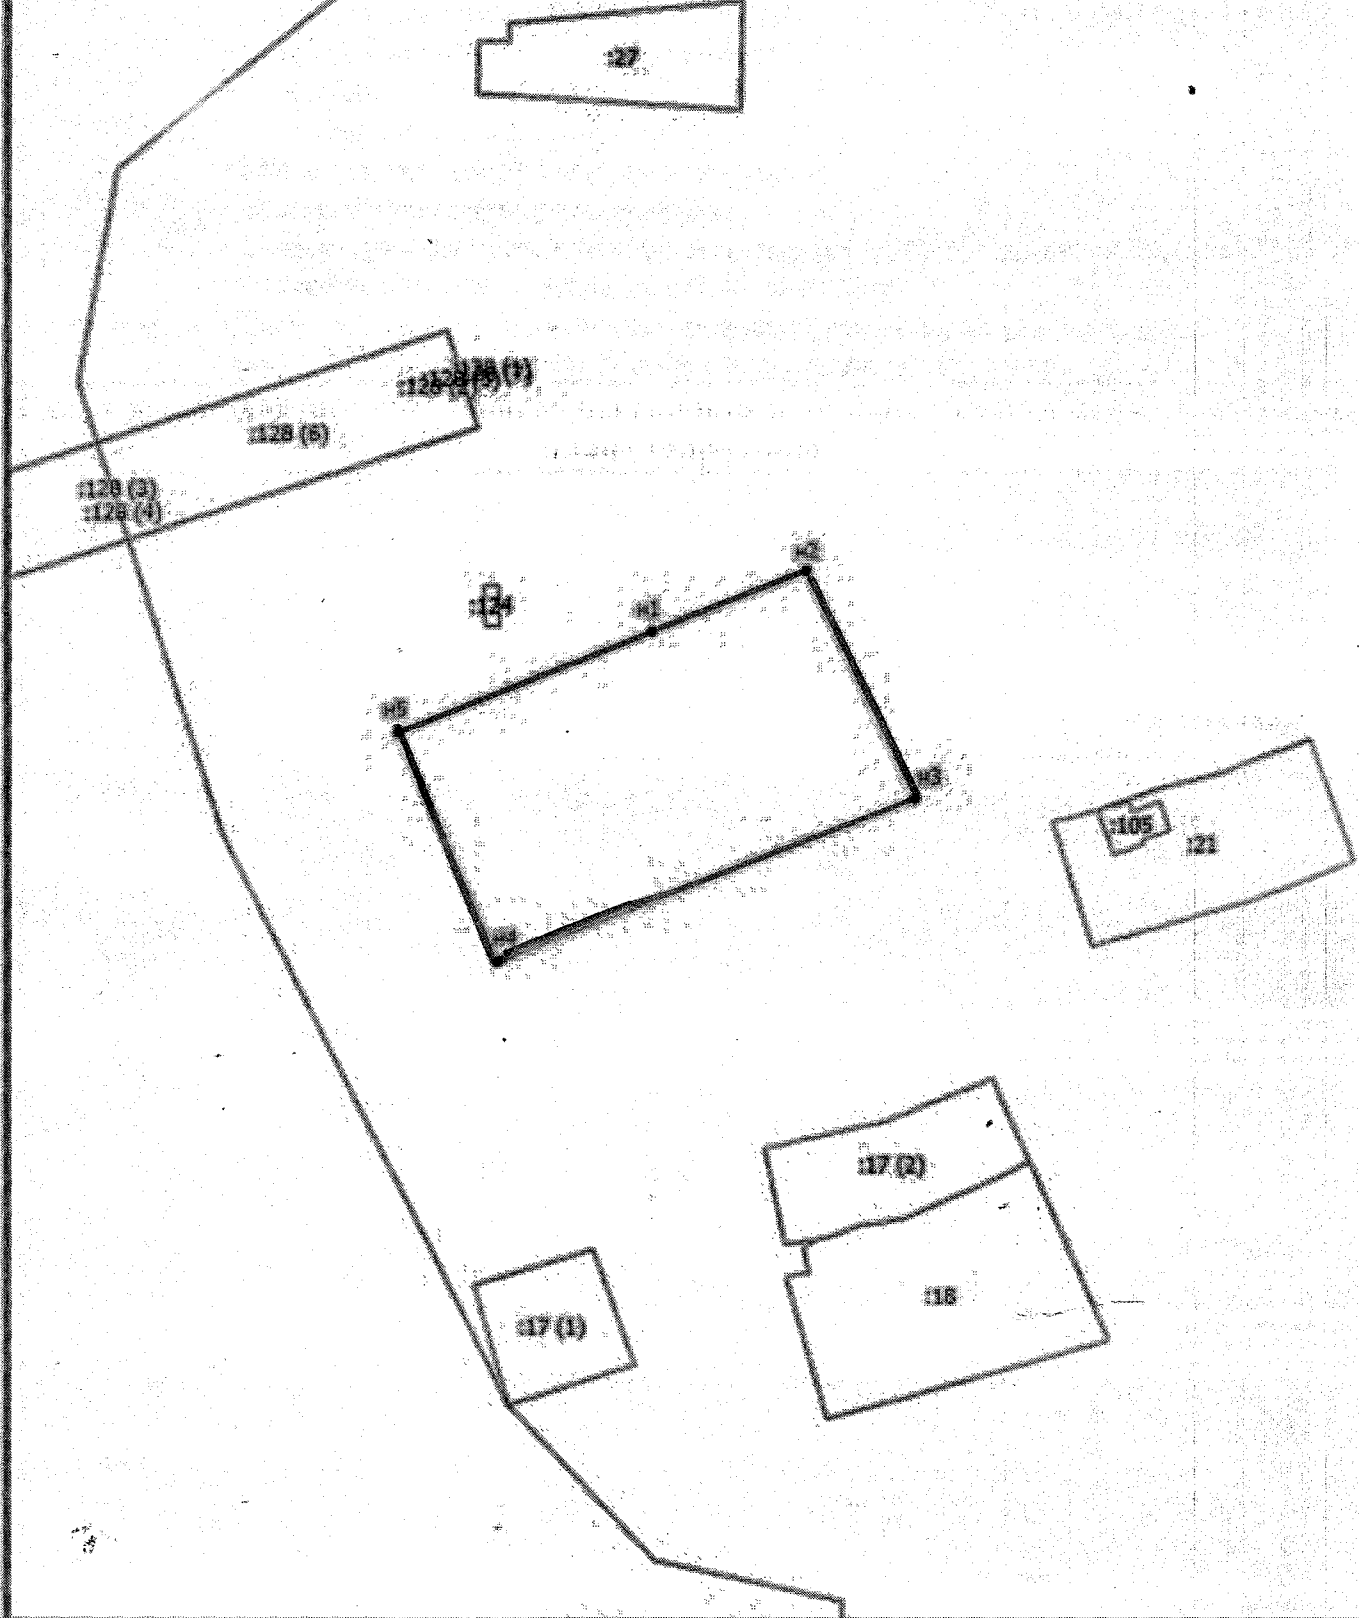

Масштаб 1:1600

**Условные обозначения**

— вновь образованная часть границы, сведения о которой достаточны для определения ее местоположения