

Утверждена

(наименование документа об утверждении, включая наименования

органов государственной власти или органов местного

самоуправления, принявших решение об утверждении схемы


или подписавших соглашение о перераспределении земельных

от _____ № _____

Схема расположения земельного участка или земельных участков на кадастровом плане территории

| Условный номер земельного участка :ЗУ1 | | |
|--|---------------|------------|
| Площадь земельного участка 237400 м ² | | |
| Обозначение характерных точек границ | Координаты, м | |
| | X | Y |
| 1 | 2 | 3 |
| 1 | 715815,64 | 1315620,19 |
| 2 | 715843,40 | 1315721,69 |
| 3 | 715856,00 | 1315887,93 |
| 4 | 715879,75 | 1316096,97 |
| 5 | 715885,49 | 1316325,67 |
| 6 | 715699,10 | 1316261,16 |

| | | |
|----|-----------|------------|
| 1 | 2 | 3 |
| 7 | 715636,87 | 1315893,08 |
| 8 | 715442,22 | 1315936,80 |
| 9 | 715391,49 | 1315632,45 |
| 10 | 715534,90 | 1315604,96 |
| 11 | 715517,49 | 1315439,56 |
| 12 | 715563,20 | 1315444,08 |
| 13 | 715643,87 | 1315470,98 |
| 14 | 715741,03 | 1315542,11 |
| 1 | 715815,64 | 1315620,19 |

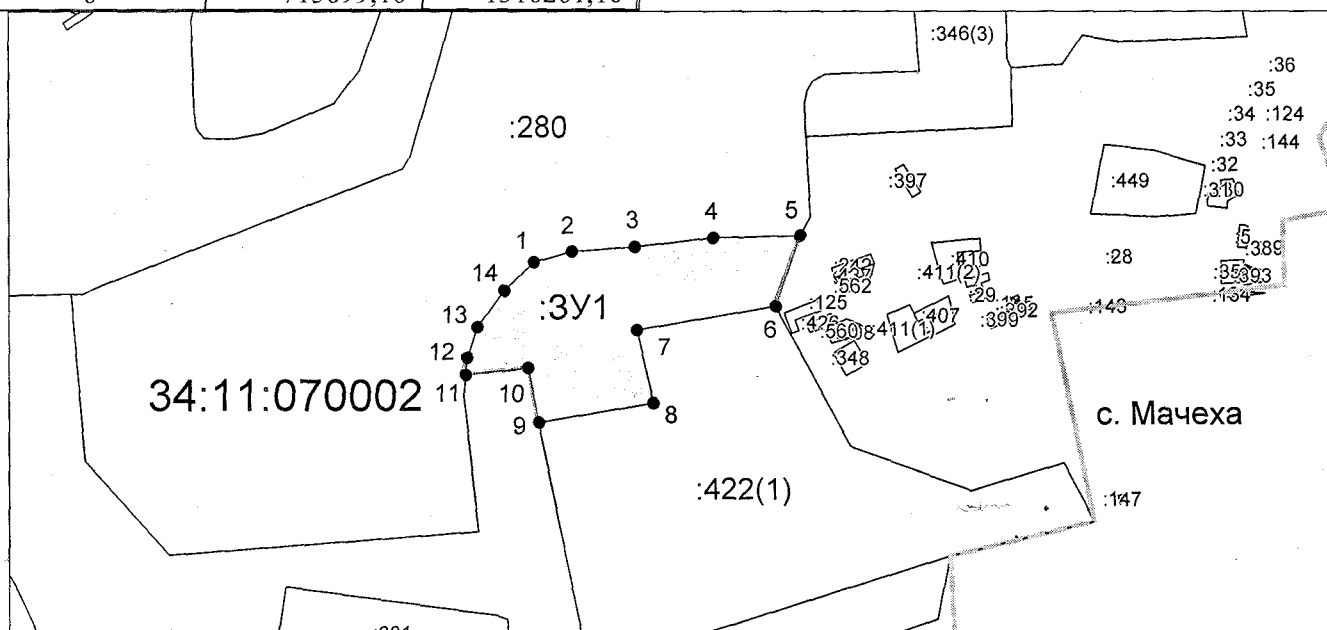

Система координат: МСК-34
Масштаб 1:20000

Условные обозначения:

- граница образуемого земельного участка,
- граница учтенного земельного участка,
- граница кадастрового квартала,
- — характерная точка границы земельного участка.