

Утверждена

(наименование документа об утверждении, включая наименование)

органов государственной власти или органов местного

самоуправления, принявших решение об утверждении схемы


или подписавших соглашение о перераспределении земельных участков)

от

№

Схема расположения земельного участка или земельных участков на кадастровом плане территории

| Обозначение характерных точек границ | Координаты, м | |
|--|---------------|------------|
| | X | Y |
| 1 | 2 | 3 |
| 1 | 695836,79 | 1307123,58 |
| 2 | 695843,34 | 1307183,22 |
| 3 | 695823,41 | 1307185,00 |
| 4 | 695816,87 | 1307125,36 |
| 1 | 695836,79 | 1307123,58 |

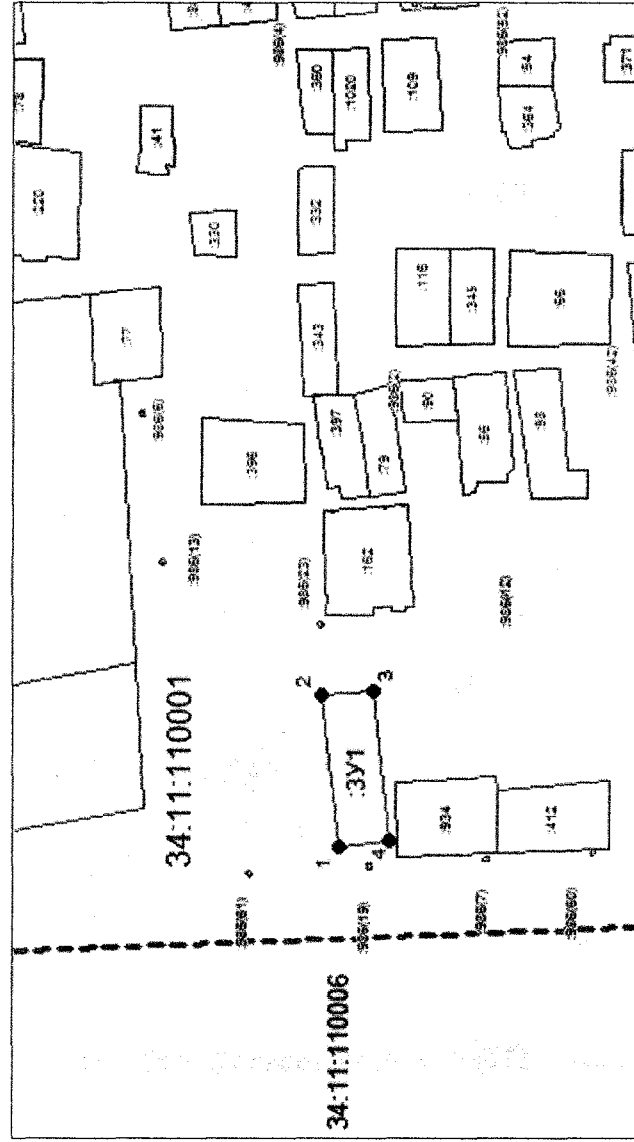

Система координат: МСК-34

Масштаб 1:3000

Условные обозначения:

- граница образуемого земельного участка,
- граница учтенного земельного участка,
- - - граница кадастрового квартала,
- — характерная точка границы земельного участка.