

Утверждена

(наименование документа об утверждении, включая наименования

органов государственной власти или органов местного


самоуправления, принявших решение об утверждении схемы

или подписавших соглашение о перераспределении земельных участков)

от №

Схема расположения земельного участка или земельных участков на кадастровом плане территории

Условный номер земельного участка :ЗУ1	
Площадь земельного участка 1200 м ²	
Обозначение характерных точек границ	Координаты, м
	X Y
1	2 3
1	695896,60 1307118,64
2	695903,14 1307178,32
3	695883,18 1307179,59
4	695876,63 1307119,91
1	695896,60 1307118,64

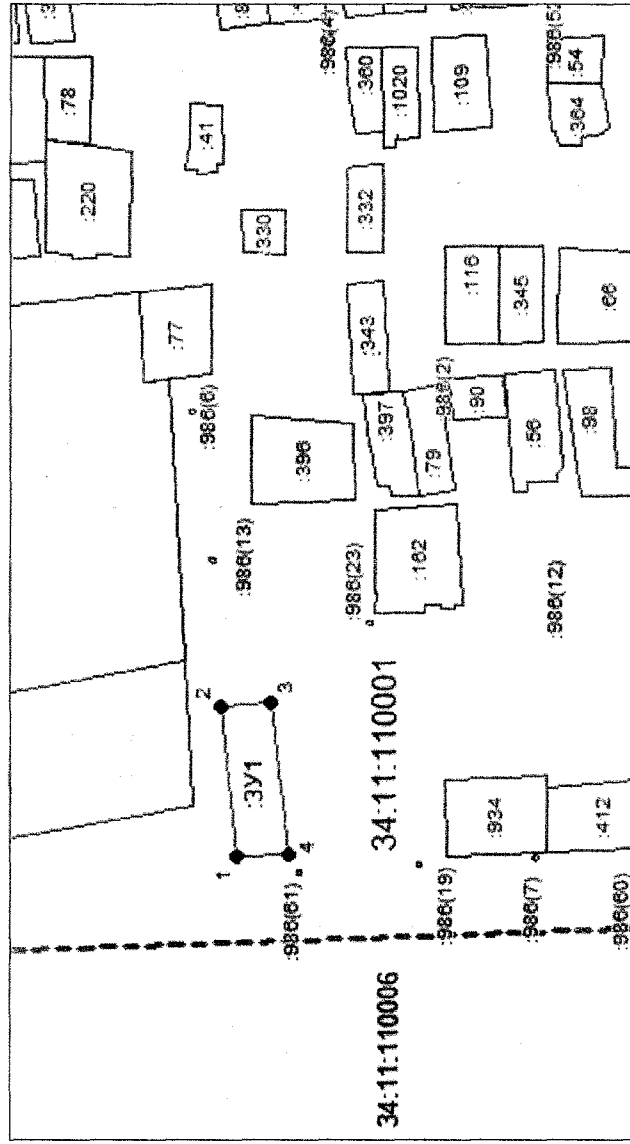

Система координат: МСК-34
Масштаб 1:3000

Условные обозначения:

- граница образуемого земельного участка,
- граница учтенного земельного участка,
- граница кадастрового квартала,
- — характерная точка границы земельного участка.