

Утверждена

(наименование документа об утверждении, включая наименование)

органов государственной власти или органов местного


самоуправления, принявших решение об утверждении схемы

или подписавших соглашение о перераспределении земельных участков)

от №

Схема расположения земельного участка или земельных участков на кадастровом плане территории

Условный номер земельного участка :ЗУ1	
Площадь земельного участка 25000 м ²	
Обозначение характерных точек границ	Координаты, м
	X Y
1	2 3
1	693143,56 1295611,29
2	693209,30 1295684,23
3	692630,70 1295791,97
4	692935,94 1295683,04
1	693143,56 1295611,29

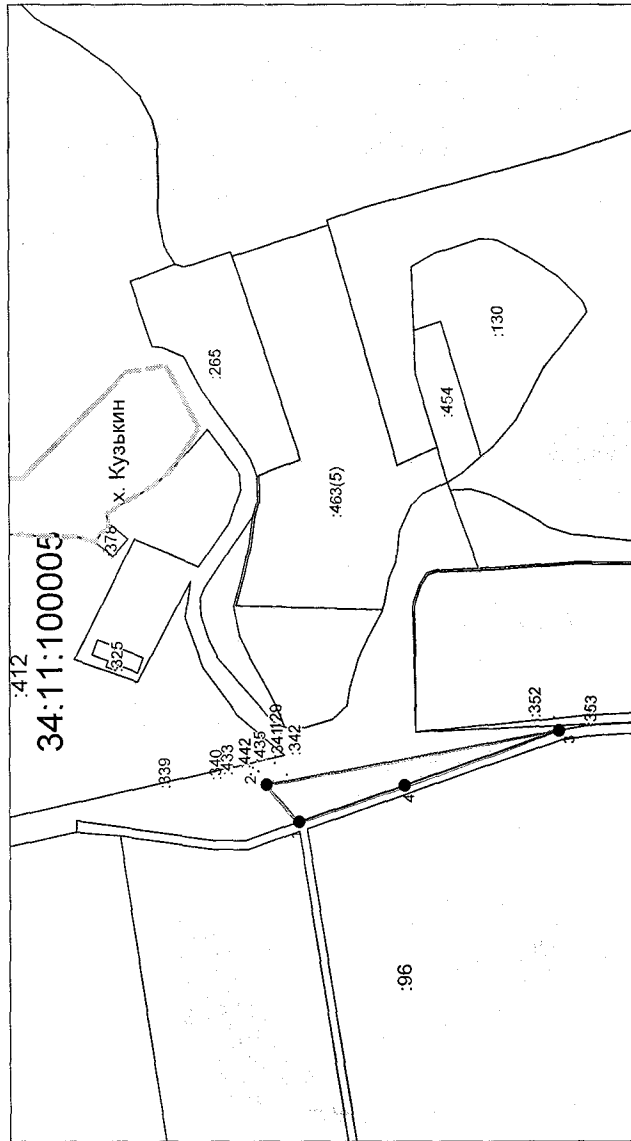

Система координат: МСК-34
Масштаб 1:15000

Условные обозначения:

- граница образуемого земельного участка,
- граница учтенного земельного участка,
- граница кадастрового квартала,
- — характерная точка границы земельного участка.