



**Часть 1. Карта градостроительного зонирования  
Мачешанского сельского поселения Киквидзенского муниципального района  
Волгоградской области с. Мачеха**

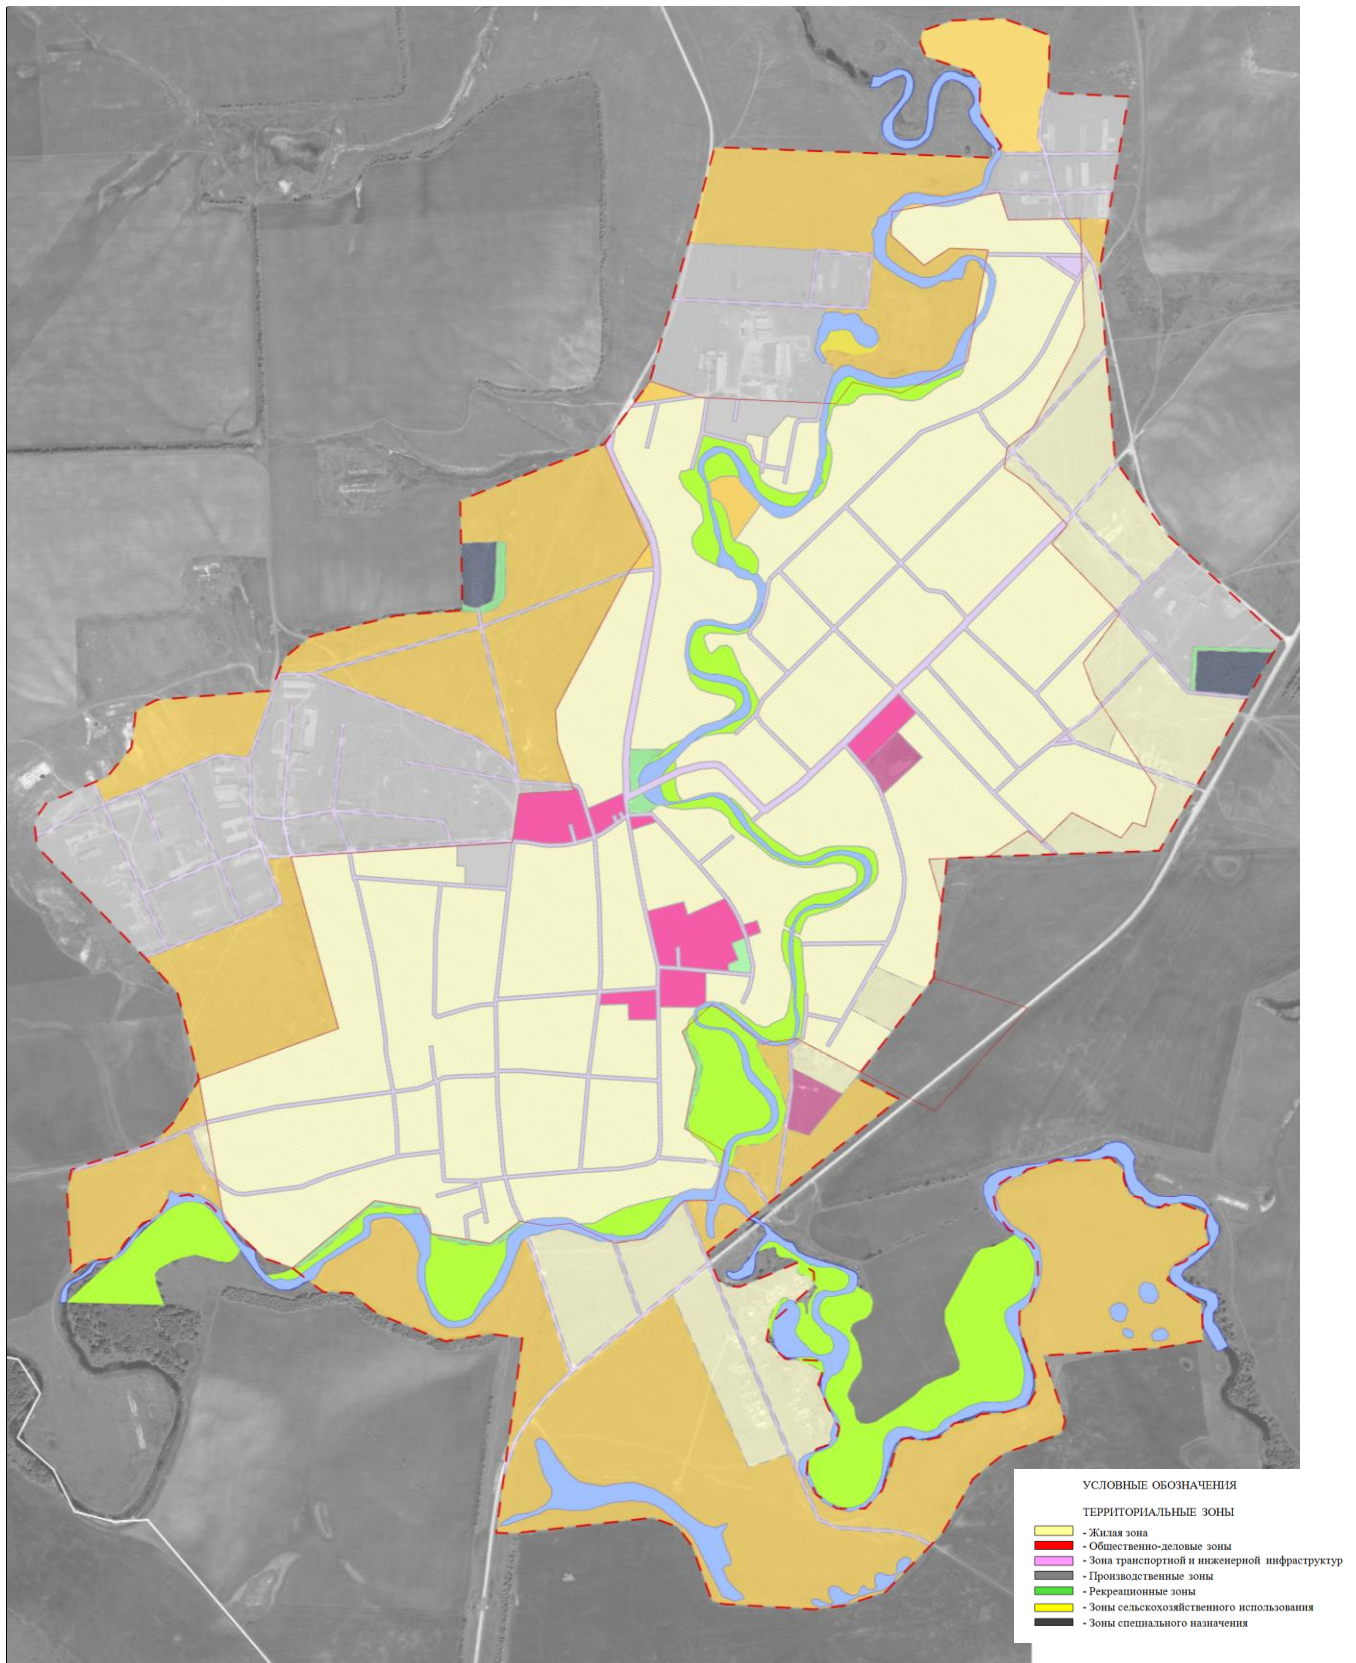

**Часть 2. Карта градостроительного зонирования  
Мачешанского сельского поселения Киквидзенского муниципального района  
Волгоградской области**

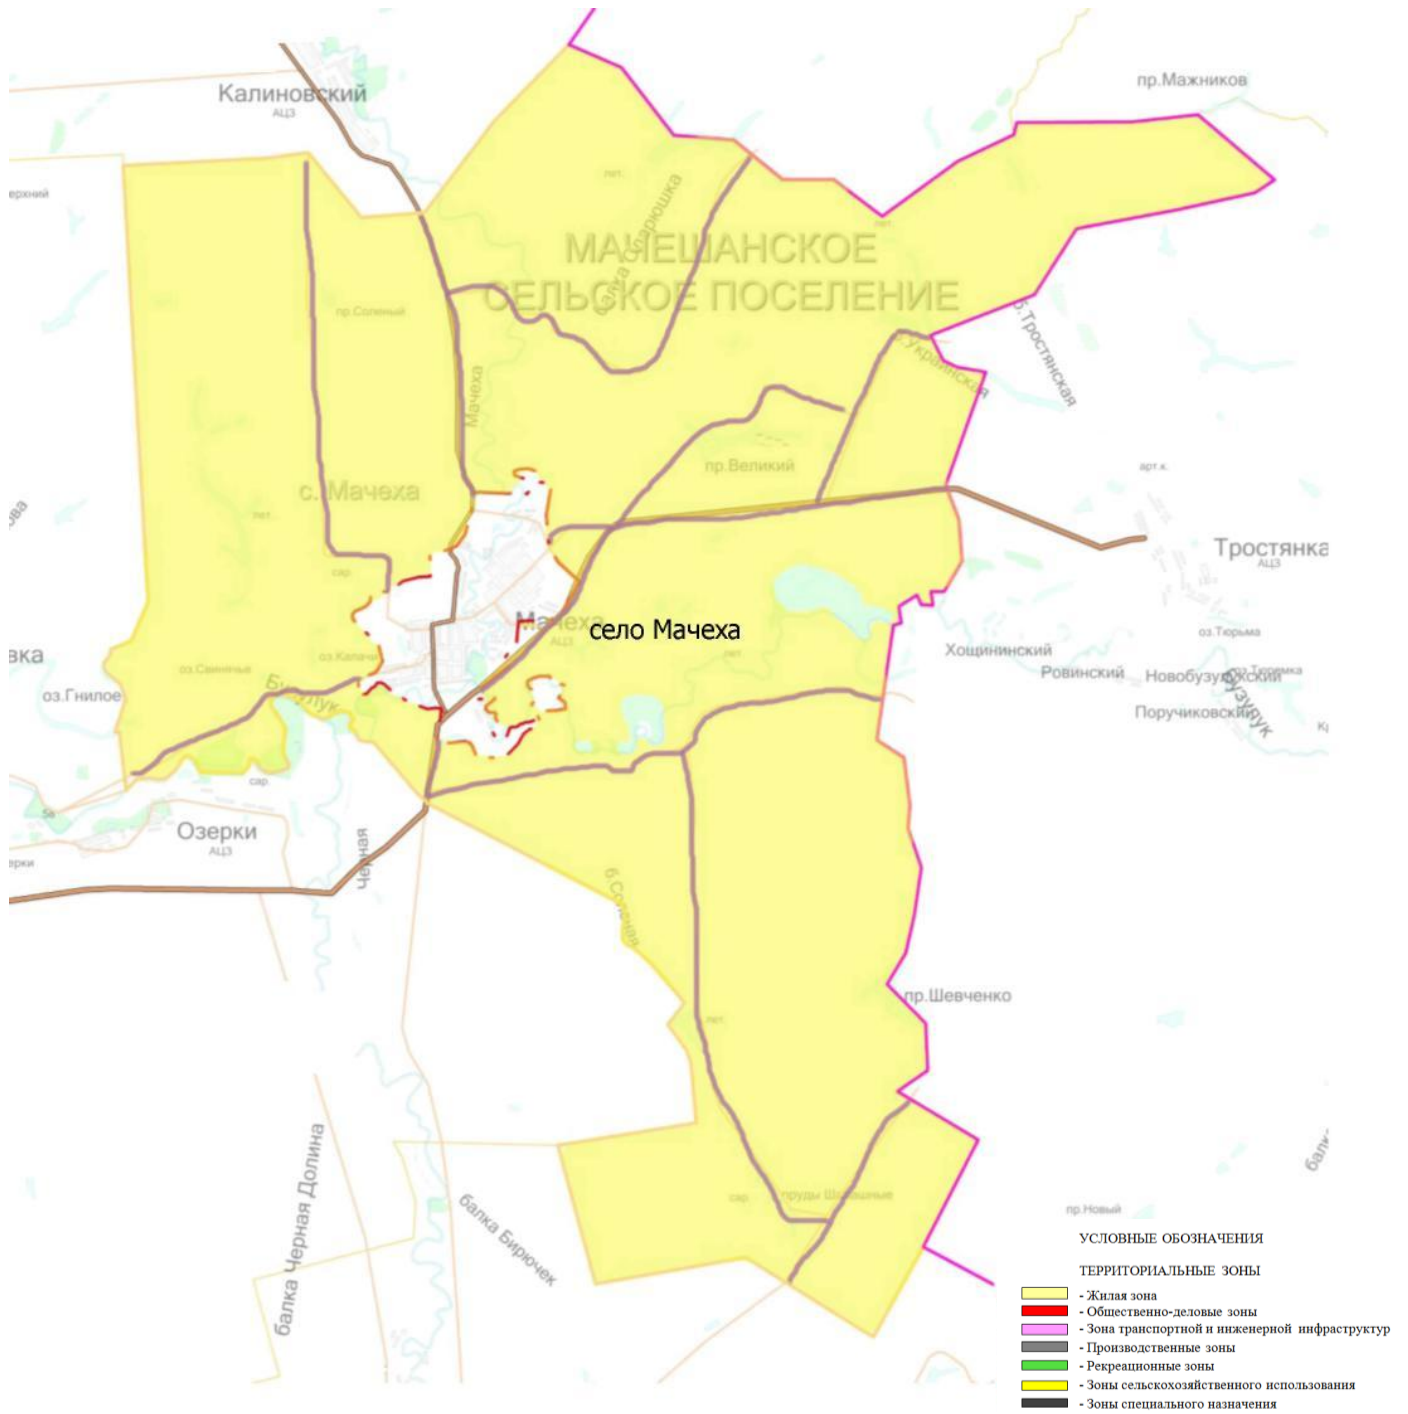



### Часть 3. Карта градостроительного зонирования Мачешанского сельского поселения Киквидзенского муниципального района Волгоградской области с особыми условиями использования территорий

