

Филиал Федерального государственного бюджетного учреждения "Федеральная кадастровая палата Федеральной службы государственной регистрации, кадастра и картографии" по Волгоградской области
полное наименование органа регистрации прав

Выписка из Единого государственного реестра недвижимости об объекте недвижимости

Сведения о характеристиках объекта недвижимости

На основании запроса от 17.05.2022, поступившего на рассмотрение 18.05.2022, сообщаем, что согласно записям Единого государственного реестра недвижимости:

Раздел 1 Лист 1

| | | | |
|--------------------------|--|--|--|
| Земельный участок | | | |
| вид объекта недвижимости | | | |

| | | | |
|--------------------|---------------------------|-------------------|--------------------------|
| Лист № 1 раздела 1 | Всего листов раздела 1: 3 | Всего разделов: 7 | Всего листов выписки: 12 |
|--------------------|---------------------------|-------------------|--------------------------|

| | |
|---------------------------------------|------------------|
| 18.05.2022г. № КУВИ-001/2022-74767627 | |
| Кадастровый номер: | 34:11:050007:499 |
| Номер кадастрового квартала: | 34:11:000000 |
| Дата присвоения кадастрового номера: | 05.12.2005 |

| | |
|--|---|
| Ранее присвоенный государственный учетный номер: | данные отсутствуют |
| Местоположение: | обл. Волгоградская, р-н Киквидзенский, На территории, Дубровского сельского поселения, 50 м на северо-западе от х. Дубровский |
| Площадь: | 10478 +/- 72 |
| Кадастровая стоимость, руб.: | 490475.18 |
| Кадастровые номера расположенных в пределах земельного участка объектов недвижимости: | данные отсутствуют |
| Кадастровые номера объектов недвижимости, из которых образован объект недвижимости: | данные отсутствуют |
| Кадастровые номера образованных объектов недвижимости: | данные отсутствуют |
| Категория земель: | Земли сельскохозяйственного назначения |
| Виды разрешенного использования: | обеспечение сельскохозяйственного производства (код 1.18) |
| Сведения о кадастровом инженере: | 24046, исправлением ошибки в местоположении границ земельного участка с кадастровым номером 34:11:050007:499 и исправлением ошибки в местоположении границ смежных земельных участков с кадастровыми номерами 34:11:000000:145, 34:11:050007:489, 34:11:050007:602., 38н-МП, 2021-04-09 |
| Сведения о лесах, водных объектах и об иных природных объектах, расположенных в пределах земельного участка: | данные отсутствуют |
| Сведения о том, что земельный участок полностью расположен в границах зоны с особыми условиями использования территории, территории объекта культурного наследия, публичного сервитута: | данные отсутствуют |
| Сведения о том, что земельный участок расположен в границах особой экономической зоны, территории опережающего социально-экономического развития, зоны территориального развития в Российской Федерации, игровой зоны: | данные отсутствуют |

| | | |
|-------------------------------|---------|-------------------|
| полное наименование должности | подпись | инициалы, фамилия |
|-------------------------------|---------|-------------------|

М.П.

| | | |
|---|--|-------------------|
| Земельный участок | | |
| вид объекта недвижимости | | |
| Лист № 2 раздела 1 | Всего листов раздела 1: 3 | Всего разделов: 7 |
| Всего листов выписки: 12 | | |
| 18.05.2022г. № КУВИ-001/2022-74767627 | | |
| Кадастровый номер: | 34:11:050007:499 | |
| Сведения о том, что земельный участок расположен в границах особо охраняемой природной территории, охотничьих угодий, лесничеств: | данные отсутствуют | |
| Сведения о результатах проведения государственного земельного надзора: | данные отсутствуют | |
| Сведения о расположении земельного участка в границах территории, в отношении которой утвержден проект межевания территории: | данные отсутствуют | |
| Условный номер земельного участка: | данные отсутствуют | |
| Сведения о принятии акта и (или) заключении договора, предусматривающих предоставление в соответствии с земельным законодательством исполнительным органом государственным органом власти или органом местного самоуправления, находящегося в государственной или муниципальной собственности земельного участка для строительства наемного дома социального использования или наемного дома коммерческого использования: | данные отсутствуют | |
| Сведения о том, что земельный участок или земельные участки образованы на основании решения об изъятии земельного участка и (или) расположенного на нем объекта недвижимости для государственных или муниципальных нужд: | данные отсутствуют | |
| Сведения о том, что земельный участок образован из земель или земельного участка, государственная собственность на которые не разграничена: | данные отсутствуют | |
| Сведения о наличии земельного спора о местоположении границ земельных участков: | данные отсутствуют | |
| Статус записи об объекте недвижимости: | Сведения об объекте недвижимости имеют статус "актуальные, ранее учтенные" | |
| Особые отметки: | Сведения об ограничениях права на объект недвижимости, обременениях данного объекта, не зарегистрированных в реестре прав, ограничений прав и обременений недвижимого имущества: вид ограничения (обременения): аренда; срок действия не установлен; Лица (объекты недвижимости), в пользу которых (в связи с которыми) установлены ограничения (обременения): Икрянников Александр Иванович; реквизиты документа-основания: постановление Киквидзенского муниципального района от 19.04.2007 № 173. вид ограничения (обременения): ограничения прав на земельный участок, предусмотренные статьями 56, 56.1 Земельного кодекса Российской Федерации; срок действия: с 16.11.2020; реквизиты документа-основания: приказ Нижне-Волжского бассейнового водного управления Федерального агентства водных ресурсов "Об установлении границ зон затопления | |
| полное наименование должности | подпись | инициалы, фамилия |

М.П.

| | | | |
|---------------------------------------|---------------------------|--|--------------------------|
| Земельный участок | | | |
| вид объекта недвижимости | | | |
| Лист № 3 раздела 1 | Всего листов раздела 1: 3 | Всего разделов: 7 | Всего листов выписки: 12 |
| 18.05.2022г. № КУВИ-001/2022-74767627 | | | |
| Кадастровый номер: | | 34:11:050007:499 | |
| | | <p>территорий" от 25.02.2020 № 74 выдан: Нижне-Волжское бассейновое водное управление Федерального агентства водных ресурсов. вид ограничения (обременения): ограничения прав на земельный участок, предусмотренные статьями 56, 56.1 Земельного кодекса Российской Федерации; срок действия: с 17.12.2020; реквизиты документа-основания: постановление Правительства Российской Федерации "О порядке установления охранных зон объектов электросетевого хозяйства и особых условий использования земельных участков, расположенных в границах таких зон" от 24.02.2009 № 160 выдан: Правительство Российской Федерации; постановление Правительства Российской Федерации "О некоторых вопросах установления охранных зон объектов электросетевого хозяйства" от 26.08.2013 № 736 выдан: Правительство Российской Федерации. Сведения, необходимые для заполнения раздела: 2 - Сведения о зарегистрированных правах, отсутствуют.</p> | |
| Получатель выписки: | | Администрация Киквидзенского муниципального района Волгоградской области | |


| | | |
|-------------------------------|---------|-------------------|
| | | |
| полное наименование должности | подпись | инициалы, фамилия |

М.П.

Выписка из Единого государственного реестра недвижимости об объекте недвижимости
 Описание местоположения земельного участка

| | | | |
|---------------------------------------|---------------------------|-------------------|--------------------------|
| Земельный участок | | | |
| вид объекта недвижимости | | | |
| Лист № 1 раздела 3 | Всего листов раздела 3: 1 | Всего разделов: 7 | Всего листов выписки: 12 |
| 18.05.2022г. № КУВИ-001/2022-74767627 | | | |
| Кадастровый номер: | | 34:11:050007:499 | |

План (чертеж, схема) земельного участка

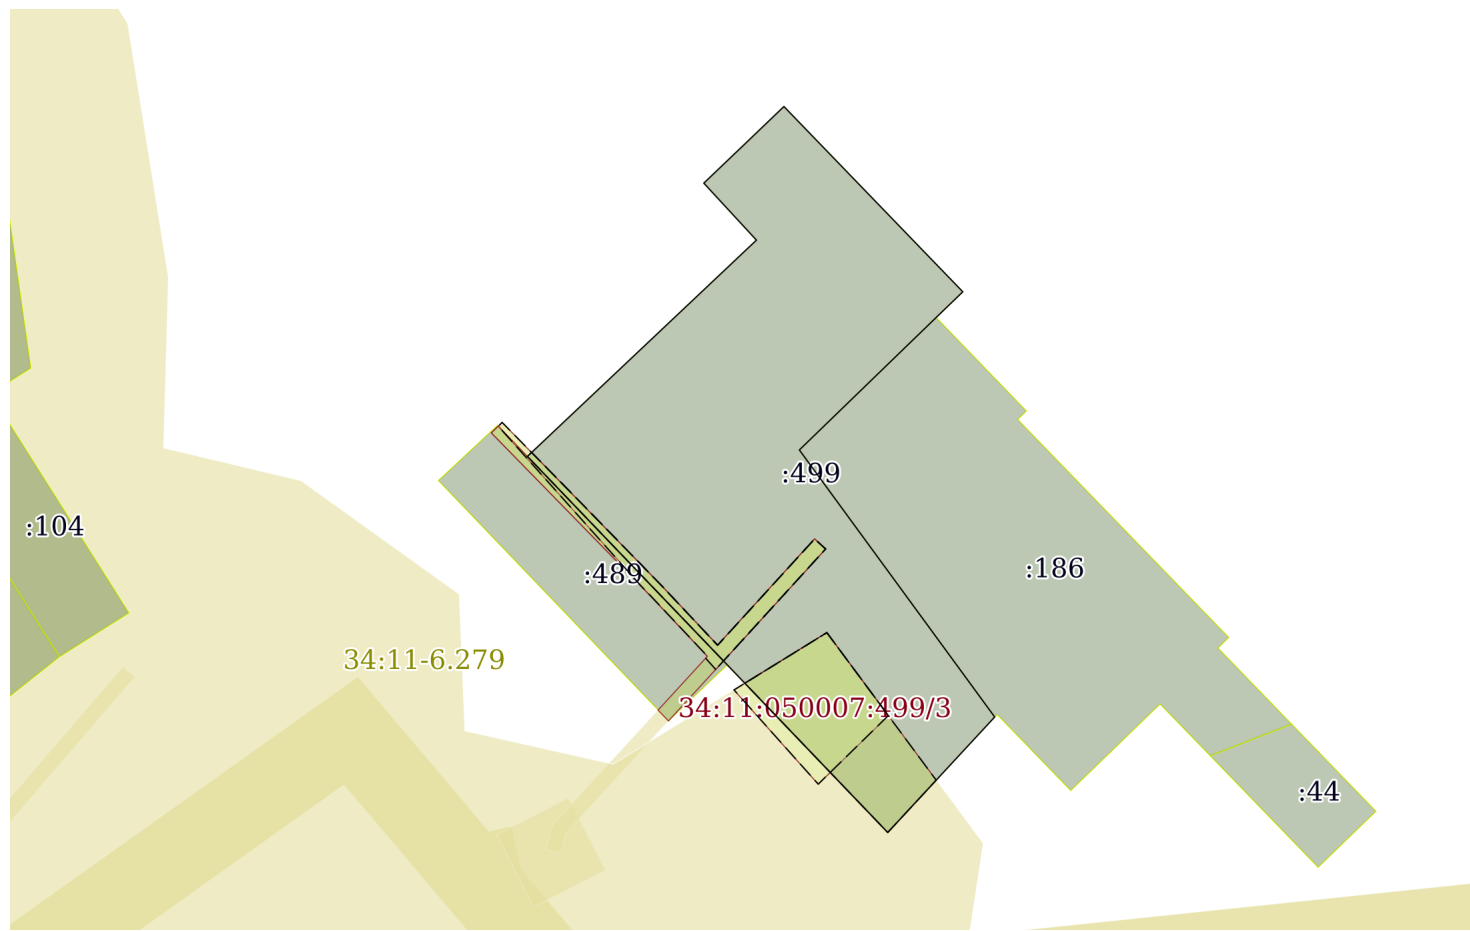

Масштаб 1:2000 Условные обозначения:

| | | |
|-------------------------------|---------|-------------------|
| | | |
| полное наименование должности | подпись | инициалы, фамилия |

М.П.

Выписка из Единого государственного реестра недвижимости об объекте недвижимости

Описание местоположения земельного участка

| | | | |
|---------------------------------------|-----------------------------|-------------------|--------------------------|
| Земельный участок | | | |
| вид объекта недвижимости | | | |
| Лист № 1 раздела 3.1 | Всего листов раздела 3.1: 1 | Всего разделов: 7 | Всего листов выписки: 12 |
| 18.05.2022г. № КУВИ-001/2022-74767627 | | | |
| Кадастровый номер: | | 34:11:050007:499 | |

| Описание местоположения границ земельного участка | | | | | | | |
|---|-------------|----------|-------------------|------------------------------|-----------------------------------|-------------------------------------|---|
| № п/п | Номер точки | | Дирекционный угол | Горизонтальное проложение, м | Описание закрепления на местности | Кадастровые номера смежных участков | Сведения об адресах правообладателей смежных земельных участков |
| | начальная | конечная | | | | | |
| 1 | 2 | 3 | 4 | 5 | 6 | 7 | 8 |
| 1 | 1.1.1 | 1.1.2 | 46°19.7' | 16.78 | данные отсутствуют | данные отсутствуют | данные отсутствуют |
| 2 | 1.1.2 | 1.1.3 | 46°13.3' | 12.94 | данные отсутствуют | данные отсутствуют | данные отсутствуют |
| 3 | 1.1.3 | 1.1.4 | 135°59.9' | 69.04 | данные отсутствуют | данные отсутствуют | данные отсутствуют |
| 4 | 1.1.4 | 1.1.5 | 226°6.4' | 9.89 | данные отсутствуют | данные отсутствуют | данные отсутствуют |
| 5 | 1.1.5 | 1.1.6 | 225°55.7' | 51.07 | данные отсутствуют | 34:11:050007:186 | данные отсутствуют |
| 6 | 1.1.6 | 1.1.7 | 143°48.1' | 88.68 | данные отсутствуют | 34:11:050007:186 | данные отсутствуют |
| 7 | 1.1.7 | 1.1.8 | 222°49.2' | 42.2 | данные отсутствуют | данные отсутствуют | данные отсутствуют |
| 8 | 1.1.8 | 1.1.9 | 316°14.3' | 62.2 | данные отсутствуют | данные отсутствуют | данные отсутствуют |
| 9 | 1.1.9 | 1.1.10 | 316°11.6' | 77.4 | данные отсутствуют | 34:11:050007:489 | Россия, Волгоградская обл., Киквидзенский район, х. Дубровский, ул. Центральная, дом №24а |
| 10 | 1.1.10 | 1.1.11 | 46°39.1' | 84.44 | данные отсутствуют | данные отсутствуют | данные отсутствуют |
| 11 | 1.1.11 | 1.1.1 | 317°15.7' | 20.79 | данные отсутствуют | данные отсутствуют | данные отсутствуют |

| | | |
|-------------------------------|---------|-------------------|
| | | |
| полное наименование должности | подпись | инициалы, фамилия |

М.П.

Выписка из Единого государственного реестра недвижимости об объекте недвижимости

Описание местоположения земельного участка

| | | | |
|---------------------------------------|-----------------------------|-------------------|--------------------------|
| Земельный участок | | | |
| вид объекта недвижимости | | | |
| Лист № 1 раздела 3.2 | Всего листов раздела 3.2: 1 | Всего разделов: 7 | Всего листов выписки: 12 |
| 18.05.2022г. № КУВИ-001/2022-74767627 | | | |
| Кадастровый номер: | | 34:11:050007:499 | |

| Сведения о характерных точках границы земельного участка | | | | |
|--|---------------|------------|-----------------------------------|---|
| Система координат 34.1 | | | | |
| Номер точки | Координаты, м | | Описание закрепления на местности | Средняя квадратичная погрешность определения координат характерных точек границ земельного участка, м |
| | X | Y | | |
| 1 | 2 | 3 | 4 | 5 |
| 1 | 708208.55 | 1289980.16 | - | 0.1 |
| 2 | 708220.14 | 1289992.3 | - | 0.1 |
| 3 | 708229.09 | 1290001.64 | - | 0.1 |
| 4 | 708179.43 | 1290049.6 | - | 0.1 |
| 5 | 708172.57 | 1290042.47 | - | 0.1 |
| 6 | 708137.05 | 1290005.78 | - | 0.1 |
| 7 | 708065.49 | 1290058.15 | - | 0.1 |
| 8 | 708034.54 | 1290029.47 | - | 0.1 |
| 9 | 708079.46 | 1289986.45 | - | 0.1 |
| 10 | 708135.32 | 1289932.87 | - | 0.1 |
| 11 | 708193.28 | 1289994.27 | - | 0.1 |
| 1 | 708208.55 | 1289980.16 | - | 0.1 |

| | | |
|-------------------------------|---------|-------------------|
| | | |
| полное наименование должности | подпись | инициалы, фамилия |

М.П.

Выписка из Единого государственного реестра недвижимости об объекте недвижимости
Сведения о частях земельного участка


| | | | |
|--------------------------|--|--|--|
| Земельный участок | | | |
| вид объекта недвижимости | | | |

| | | | |
|--------------------|---------------------------|-------------------|--------------------------|
| Лист № 1 раздела 4 | Всего листов раздела 4: 2 | Всего разделов: 7 | Всего листов выписки: 12 |
|--------------------|---------------------------|-------------------|--------------------------|

18.05.2022г. № КУВИ-001/2022-74767627

Кадастровый номер: 34:11:050007:499

План (чертеж, схема) части земельного участка | Учетный номер части: 34:11:050007:499/3

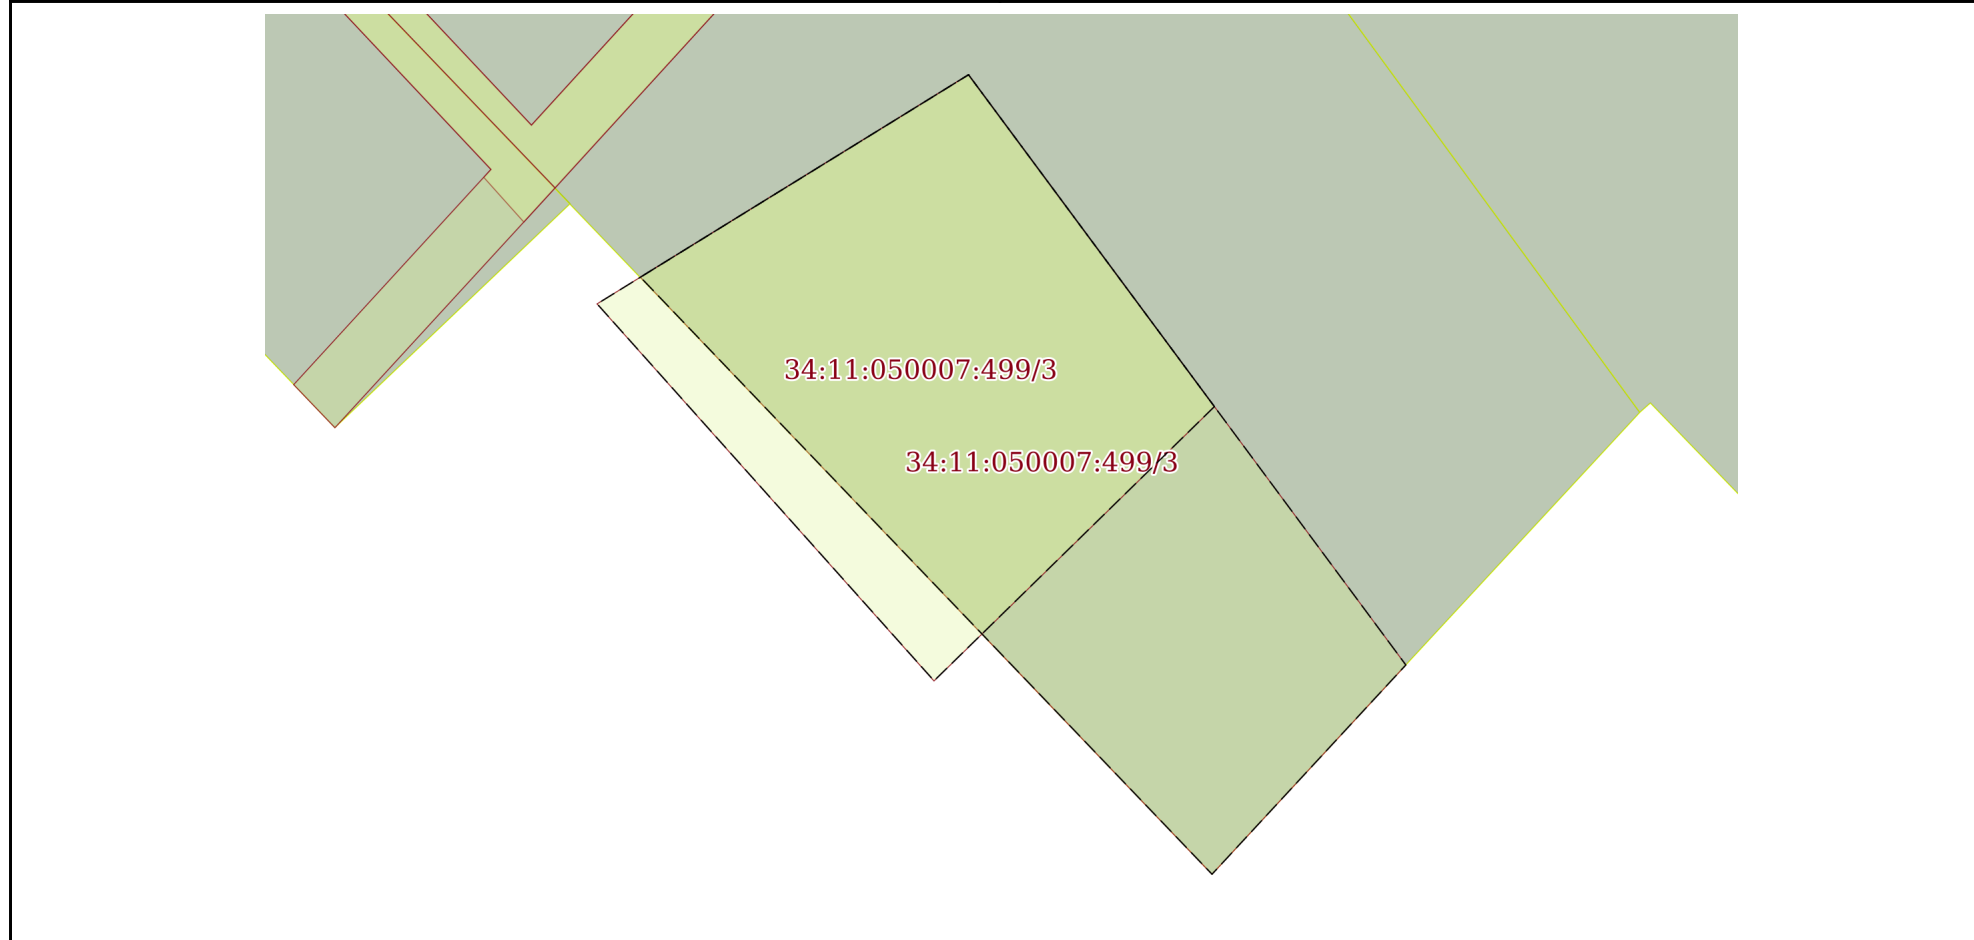

Масштаб 1:500 | Условные обозначения:

| | | |
|-------------------------------|---------|-------------------|
| полное наименование должности | подпись | инициалы, фамилия |
|-------------------------------|---------|-------------------|

М.П.

Земельный участок
вид объекта недвижимости

Лист № 2 раздела 4

Всего листов раздела 4: 2

Всего разделов: 7

Всего листов выписки: 12

18.05.2022г. № КУВИ-001/2022-74767627

Кадастровый номер:

34:11:050007:499

План (чертеж, схема) части земельного участка

Учетный номер части: 34:11:050007:499/4



Масштаб 1:600

Условные обозначения:

полное наименование должности

подпись

инициалы, фамилия

М.П.

Выписка из Единого государственного реестра недвижимости об объекте недвижимости
Сведения о частях земельного участка

| | | | |
|--------------------------|--|--|--|
| Земельный участок | | | |
| вид объекта недвижимости | | | |

| | | | |
|----------------------|-----------------------------|-------------------|--------------------------|
| Лист № 1 раздела 4.1 | Всего листов раздела 4.1: 2 | Всего разделов: 7 | Всего листов выписки: 12 |
|----------------------|-----------------------------|-------------------|--------------------------|

18.05.2022г. № КУВИ-001/2022-74767627

Кадастровый номер: 34:11:050007:499

| Учетный номер части | Площадь, м2 | Содержание ограничения в использовании или ограничения права на объект недвижимости или обременения объекта недвижимости |
|---------------------|-------------|--|
| 1 | 2 | 3 |
| 34:11:050007:499/3 | 1162 | <p>вид ограничения (обременения): ограничения прав на земельный участок, предусмотренные статьями 56, 56.1 Земельного кодекса Российской Федерации; Срок действия: с 2020-11-16; реквизиты документа-основания: приказ Нижне-Волжского бассейнового водного управления Федерального агентства водных ресурсов "Об установлении границ зон затопления территорий" от 25.02.2020 № 74 выдан: Нижне-Волжское бассейновое водное управление Федерального агентства водных ресурсов; Содержание ограничения (обременения): В соответствии с решением Нижне-Волжского бассейнового водного управления Федерального агентства водных ресурсов об установлении границ зон затопления от 25.02.2020 №74, частью 6 статьи 67.1 "Водного кодекса Российской Федерации" от 03.06.2006 N 74-ФЗ в зонах затопления запрещаются:1) размещение новых населенных пунктов и строительство объектов капитального строительства без обеспечения инженерной защиты таких населенных пунктов и объектов от затопления, подтопления;2) использование сточных вод в целях регулирования плодородия почв;</p> <p>3) размещение кладбищ, скотомогильников, объектов размещения отходов производства и потребления, химических, взрывчатых, токсичных, отравляющих и ядовитых веществ, пунктов хранения и захоронения радиоактивных отходов;4) осуществление авиационных мер по борьбе с вредными организмами.; Реестровый номер границы: 34:11-6.279; Вид объекта реестра границ: Зона с особыми условиями использования территории; Вид зоны по документу: Зона затопления при половодьях и паводках 1% обеспеченности территорий, прилегающих к реке Бузулук в границах х. Дубровский Киквидзенского муниципального района Волгоградской области; Тип зоны: Иная зона с особыми условиями использования территории</p> |
| 34:11:050007:499/4 | 292 | <p>вид ограничения (обременения): ограничения прав на земельный участок, предусмотренные статьями 56, 56.1 Земельного кодекса Российской Федерации; Срок действия: с 2020-12-17; реквизиты документа-основания: постановление Правительства Российской Федерации "О порядке установления охранных зон объектов электросетевого хозяйства и особых условий использования земельных участков, расположенных в границах таких зон" от 24.02.2009 № 160 выдан: Правительство Российской Федерации; постановление Правительства Российской Федерации "О некоторых вопросах установления охранных зон объектов электросетевого хозяйства" от 26.08.2013 № 736 выдан: Правительство Российской Федерации; Содержание ограничения (обременения): В соответствии с постановлением Правительства РФ "О порядке установления охранных зон объектов электросетевого хозяйства и особых условий использования земельных участков, расположенных в границах таких зон" от 24.02.2009г. №160 в охранных зонах запрещается осуществлять любые действия, которые могут нарушить безопасную работу объектов электросетевого хозяйства, в том числе привести к их повреждению или уничтожению, и (или) повлечь причинение вреда жизни, здоровью граждан и имуществу физических или юридических лиц, а также повлечь нанесение экологического ущерба и возникновение пожаров, в том числе: а)набрасывать на провода и опоры воздушных линий электропередачи (далее-ВЛЭ)посторонние предметы, а также подниматься на опоры ВЛЭ; б)размещать любые объекты и предметы (материалы)в пределах созданных в соответствии с требованиями нормативно-технических документов проходов и подъездов для доступа к объектам электросетевого хозяйства, а также проводить любые работы и возводить сооружения, которые могут препятствовать доступу к объектам электросетевого хозяйства, без создания необходимых для такого доступа проходов и подъездов; в)находиться в пределах огороженной территории и помещениях распределительных устройств и</p> |

| | | |
|-------------------------------|---------|-------------------|
| полное наименование должности | подпись | инициалы, фамилия |
|-------------------------------|---------|-------------------|

М.П.

| | | | |
|---------------------------------------|-----------------------------|---|--------------------------|
| Земельный участок | | | |
| вид объекта недвижимости | | | |
| Лист № 2 раздела 4.1 | Всего листов раздела 4.1: 2 | Всего разделов: 7 | Всего листов выписки: 12 |
| 18.05.2022г. № КУВИ-001/2022-74767627 | | | |
| Кадастровый номер: | | 34:11:050007:499 | |
| | | <p>подстанций, открывать двери и люки распределительных устройств и подстанций, производить переключения и подключения в электрических сетях (указанное требование не распространяется на работников, занятых выполнением разрешенных в установленном порядке работ), разводить огонь в пределах охранных зон вводных и распределительных устройств, подстанций, ВЛЭ, а также в охранных зонах кабельных линий электропередачи (далее-КЛЭ); г) размещать свалки; д) производить работы ударными механизмами, сбрасывать тяжести массой свыше 5 тонн, производить сброс и слив едких и коррозионных веществ и горюче-смазочных материалов (в охранных зонах подземных КЛЭ). В пределах охранных зон без письменного решения о согласовании сетевых организаций юр. и физ. лицам запрещаются: а) строительство, капитальный ремонт, реконструкция или снос зданий и сооружений; б) горные, взрывные, мелиоративные работы, в том числе связанные с временным затоплением земель; в) посадка и вырубка деревьев и кустарников; д) проход судов, у которых расстояние по вертикали от верхнего крайнего габарита с грузом или без груза до нижней точки провеса проводов переходов ВЛЭ через водоемы менее минимально допустимого расстояния, в том числе с учетом максимального уровня подъема воды при паводке; е) проезд машин и механизмов, имеющих общую высоту с грузом или без груза от поверхности дороги более 4,5 м. (в охранных зонах ВЛЭ); ж) земляные работы на глубине более 0,3 м. (на вспахиваемых землях на глубине более 0,45 м.), а также планировка грунта (в охранных зонах подземных КЛЭ); з) полив с/х культур в случае, если высота струи воды может составить свыше 3 м. (в охранных зонах ВЛЭ); и) полевые сельхоз работы с применением с/х машин и оборудования высотой более 4 м. (в охранных зонах ВЛЭ) или полевые с/х работы, связанные с вспашкой земли (в охранных зонах КЛЭ). В охранных зонах, установленных для объектов электросетевого хозяйства напряжением до 1000 вольт, помимо действий, предусмотренных ранее, без письменного решения о согласовании сетевых организаций запрещается: а) размещать детские и спортивные площадки, стадионы, рынки, торговые точки, полевые станы, загоны для скота, гаражи и стоянки всех видов машин и механизмов, садовые, огородные земельные участки и иные объекты недвижимости, расположенные в границах территории ведения гражданами садоводства или огородничества для собственных нужд, объекты жилищного строительства, в том числе индивидуального (в охранных зонах воздушных линий электропередачи); б) складировать или размещать хранилища любых, в том числе горюче-смазочных, материалов; в) устраивать причалы для стоянки судов, барж и плавучих кранов, бросать якоря с судов и осуществлять их проход с отданными якорями, цепями, лотами, волокушами и тралами (в охранных зонах подводных кабельных линий электропередачи).; Реестровый номер границы: 34:11-6.375; Вид объекта реестра границ: Зона с особыми условиями использования территории; Вид зоны по документу: Охранная зона объекта: "ВЛ-0,4 кВ от КТП №884"; Тип зоны: Охранная зона инженерных коммуникаций</p> | |
| 1 | данные отсутствуют | <p>вид ограничения (обременения): аренда; Срок действия: не установлен; реквизиты документа-основания: постановление Киквидзенского муниципального района от 19.04.2007 № 173; Сведения о лицах в пользу которых или в связи с которыми установлены (устанавливаются) ограничение прав и обременение объекта недвижимости: Икрянников Александр Иванович; Содержание ограничения (обременения): Аренда земли</p> | |

| | | |
|-------------------------------|---------|-------------------|
| | | |
| полное наименование должности | подпись | инициалы, фамилия |

М.П.

Выписка из Единого государственного реестра недвижимости об объекте недвижимости
Сведения о частях земельного участка

| | | | |
|---------------------------------------|-----------------------------|-------------------|--------------------------|
| Земельный участок | | | |
| вид объекта недвижимости | | | |
| Лист № 1 раздела 4.2 | Всего листов раздела 4.2: 2 | Всего разделов: 7 | Всего листов выписки: 12 |
| 18.05.2022г. № КУВИ-001/2022-74767627 | | | |
| Кадастровый номер: | | 34:11:050007:499 | |

| Сведения о характерных точках границы части (частей) земельного участка | | | | |
|---|---------------|------------|-----------------------------------|---|
| Учетный номер части: 34:11:050007:499/3 | | | | |
| Система координат | | | | |
| Номер точки | Координаты, м | | Описание закрепления на местности | Средняя квадратичная погрешность определения координат характерных точек границ земельного участка, м |
| | X | Y | | |
| 1 | 2 | 3 | 4 | 5 |
| 1 | 708065.87 | 1290029.63 | - | - |
| 2 | 708047.5 | 1290010.84 | - | - |
| 3 | 708072.75 | 1289988.26 | - | - |
| 4 | 708088.1 | 1290013.15 | - | - |
| 1 | 708065.87 | 1290029.63 | - | - |
| 1 | 708088.1 | 1290013.15 | - | - |
| 2 | 708048.56 | 1290042.46 | - | - |
| 3 | 708034.54 | 1290029.47 | - | - |
| 4 | 708074.54 | 1289991.16 | - | - |
| 1 | 708088.1 | 1290013.15 | - | - |

| | | |
|-------------------------------|---------|-------------------|
| | | |
| полное наименование должности | подпись | инициалы, фамилия |

М.П.

| Земельный участок | | | | |
|---|---------------|-----------------------------|-----------------------------------|---|
| вид объекта недвижимости | | | | |
| Лист № 2 раздела 4.2 | | Всего листов раздела 4.2: 2 | | Всего разделов: 7 |
| Всего листов выписки: 12 | | | | |
| 18.05.2022г. № КУВИ-001/2022-74767627 | | | | |
| Кадастровый номер: | | | 34:11:050007:499 | |
| Сведения о характерных точках границы части (частей) земельного участка | | | | |
| Учетный номер части: 34:11:050007:499/4 | | | | |
| Система координат | | | | |
| Номер точки | Координаты, м | | Описание закрепления на местности | Средняя квадратичная погрешность определения координат характерных точек границ земельного участка, м |
| | X | Y | | |
| 1 | 2 | 3 | 4 | 5 |
| 1 | 708078.24 | 1289983.35 | - | - |
| 2 | 708081.23 | 1289980.67 | - | - |
| 3 | 708081.76 | 1289981.15 | - | - |
| 4 | 708097.96 | 1289965.91 | - | - |
| 5 | 708100.53 | 1289963.41 | - | - |
| 6 | 708143.41 | 1289925.06 | - | - |
| 7 | 708144.43 | 1289926.1 | - | - |
| 8 | 708122.28 | 1289947.83 | - | - |
| 9 | 708100.73 | 1289968.8 | - | - |
| 10 | 708084.72 | 1289983.86 | - | - |
| 11 | 708113.21 | 1290009.87 | - | - |
| 12 | 708110.52 | 1290012.82 | - | - |
| 13 | 708080.43 | 1289985.36 | - | - |
| 1 | 708078.24 | 1289983.35 | - | - |
| 1 | 708080.52 | 1289985.44 | - | - |
| 2 | 708135.32 | 1289932.87 | - | - |
| 3 | 708136.38 | 1289934 | - | - |
| 4 | 708122.28 | 1289947.83 | - | - |
| 5 | 708100.73 | 1289968.8 | - | - |
| 6 | 708084.72 | 1289983.86 | - | - |
| 7 | 708113.21 | 1290009.87 | - | - |
| 8 | 708110.52 | 1290012.82 | - | - |
| 1 | 708080.52 | 1289985.44 | - | - |

| | | |
|-------------------------------|---------|-------------------|
| полное наименование должности | подпись | инициалы, фамилия |
|-------------------------------|---------|-------------------|

М.П.