




**Часть 1. Карта градостроительного зонирования  
Гришинского сельского поселения Киквидзенского муниципального района Волгоградской  
области п. Гришин**

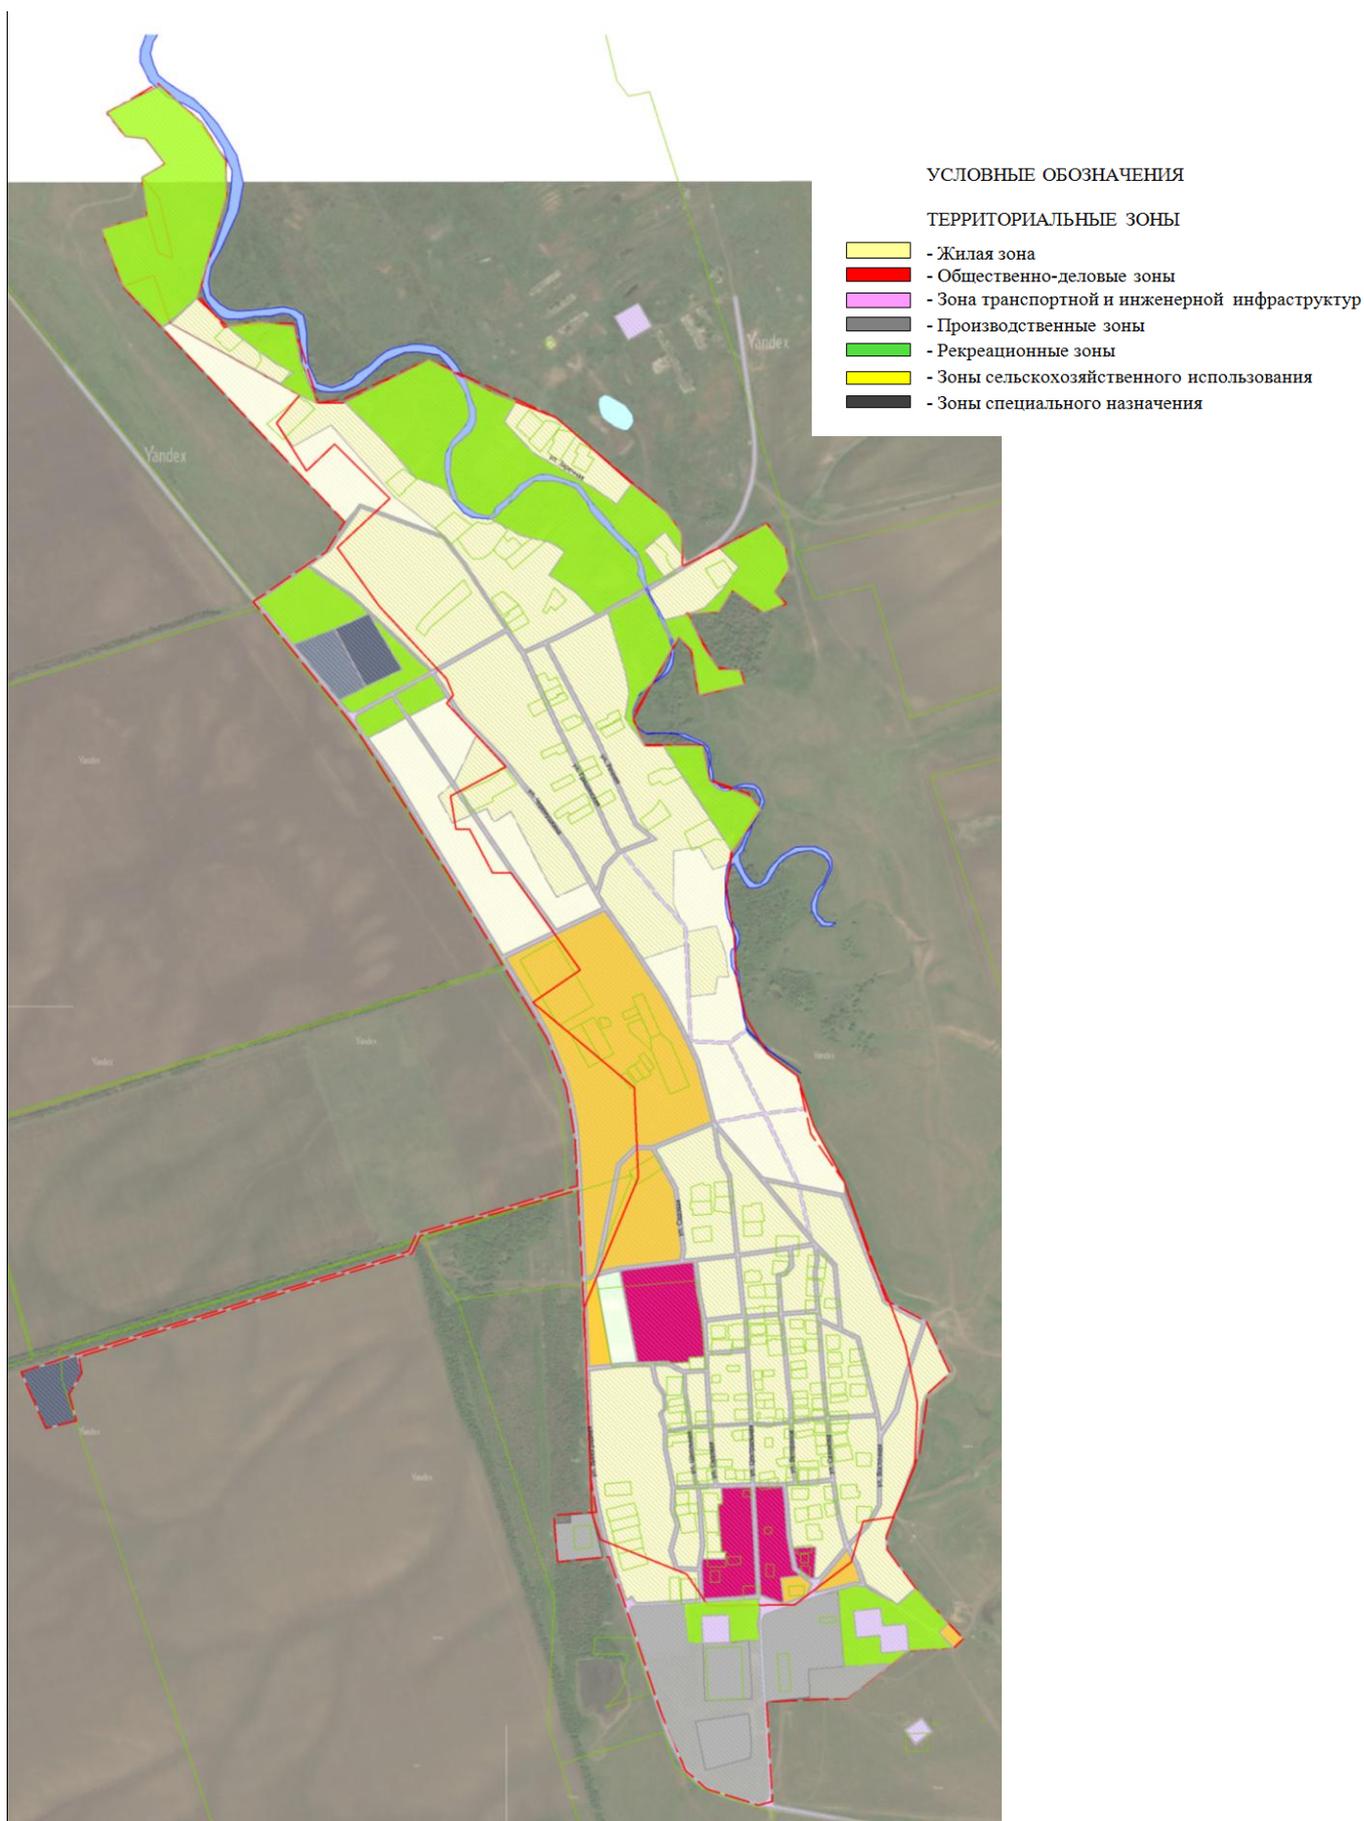

**Часть 2. Карта градостроительного зонирования  
Гришинского сельского поселения Киквидзенского муниципального района Волгоградской области**

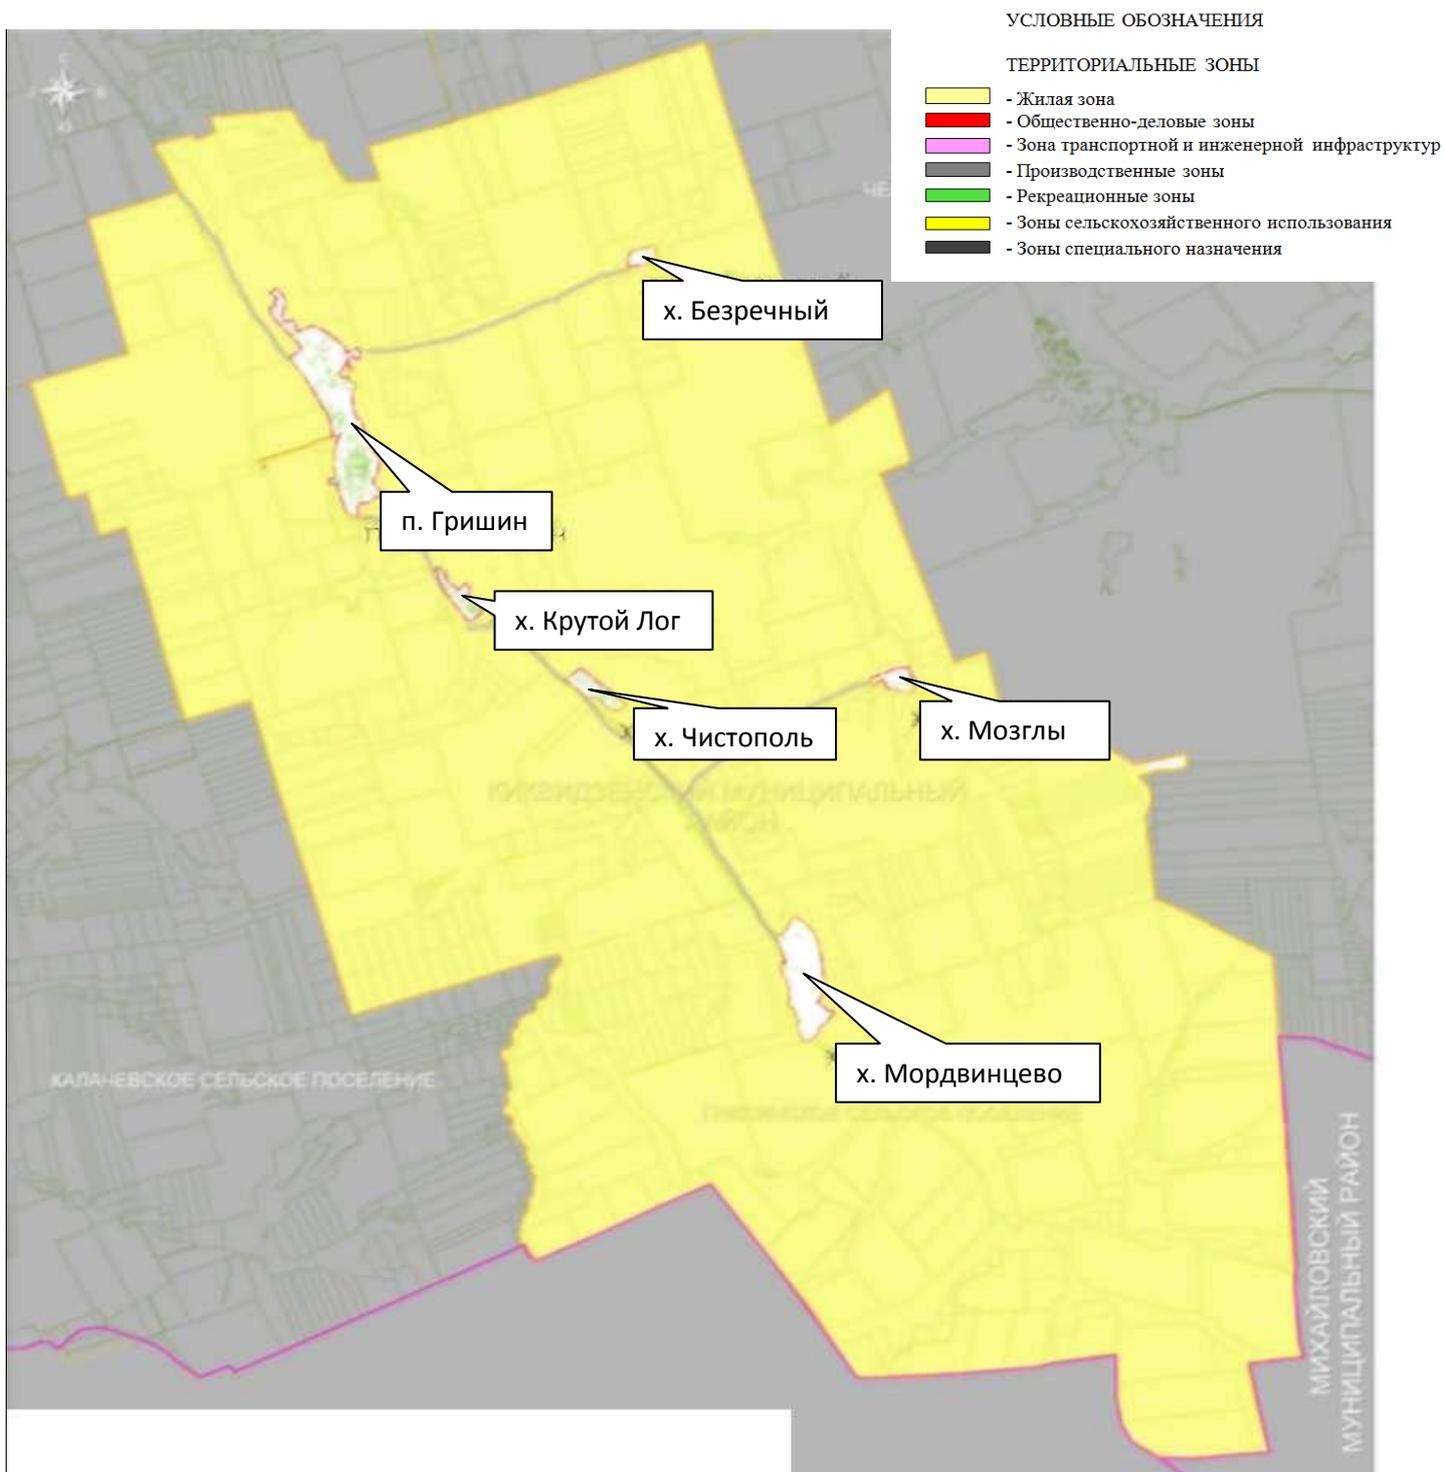

**Часть 3. Карта градостроительного зонирования  
Гришинского сельского поселения Киквидзенского муниципального района Волгоградской области с особыми условиями использования территорий**

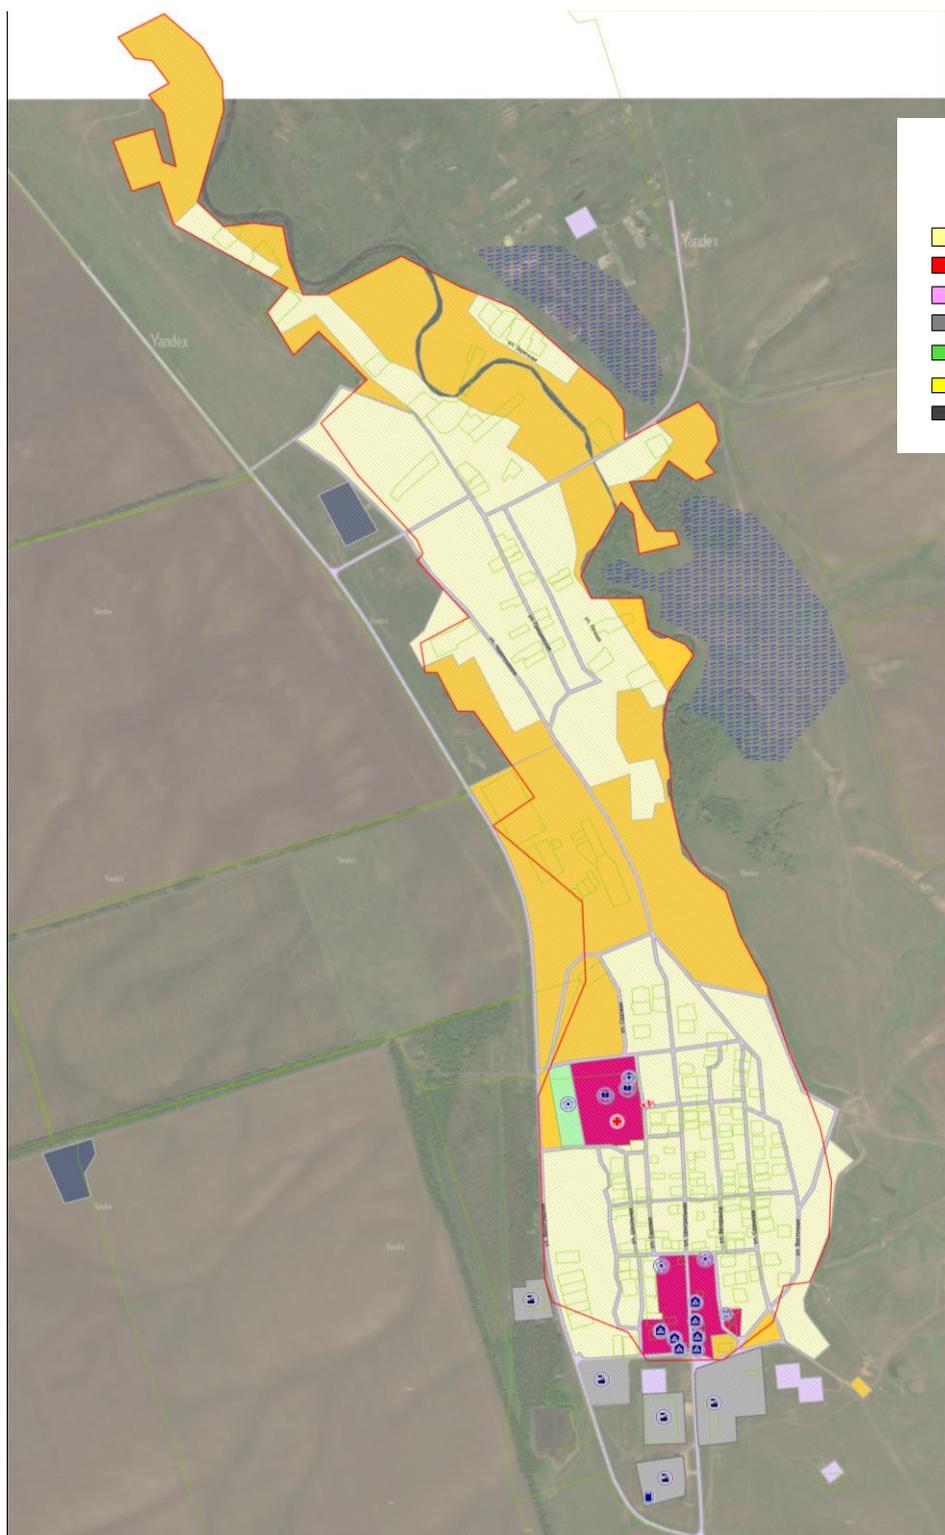

**УСЛОВНЫЕ ОБОЗНАЧЕНИЯ**

**ТЕРРИТОРИАЛЬНЫЕ ЗОНЫ**

-  - Жилая зона
-  - Общественно-деловые зоны
-  - Зона транспортной и инженерной инфраструктур
-  - Производственные зоны
-  - Рекреационные зоны
-  - Зоны сельскохозяйственного использования
-  - Зоны специального назначения