Утверждена

(наименование документа об утверждении, включая наименования

органов государственной власти или органов местного

самоуправления, принявших решение об утверждении схемы

или подписавших соглашение о перераспределении земельных участков)

от _____ № _____

Схема расположения земельного участка или земельных участков на кадастровом плане территории

Условный номер земельного участка — :ЗУ1

Площадь земельного участка 5000 м^2

Адрес: Волгоградская область, Киквидзенский район, хут. Калачевский, ул. Преображенская, севернее земельного участка кадастровым номером 34:11:10:100001:1017

Обозначение характерных точек границ	Координаты, м	
	X	Y
1	2	3
1	688598,93	1295883,57
2	688635,72	1295904,18
3	688572,69	1295932,92
4	688583,87	1295960,68
5	688540,01	1295980,31
6	688513,66	1295924,50
1	688598,93	1295883,57

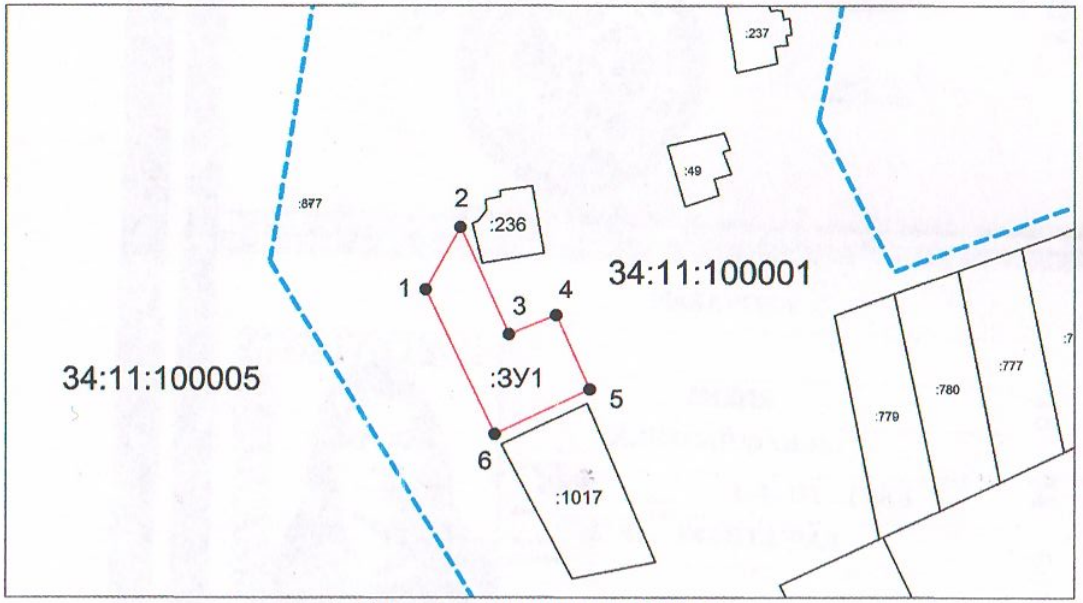

Система координат: МСК-34

Масштаб 1:4205

Условные обозначения:

– граница образуемого земельного участка,

– граница учтенного земельного участка,

– граница кадастрового квартала,

– характерная точка границы земельного участка.