Утверждена

(наименование документа об утверждении, включая наименования

органов государственной власти или органов местного

самоуправления, принявших решение об утверждении схемы

или подписавших соглашение о перераспределении земельных участков)

от _____ № _____

Схема расположения земельного участка или земельных участков на кадастровом плане территории

Условный номер земельного участка :ЗУ1		
Площадь земельного участка 4480 м^2		
Обозначение характерных точек границ	**Координаты, м**	
	X	**Y**
1	**2**	**3**
1	709233,45	1302062,22
2	709233,05	1302068,12
3	709260,99	1302147,68
4	709244,26	1302154,13
5	709239,40	1302142,59
6	709221,66	1302150,47
7	709201,10	1302084,70
8	709145,94	1302048,31
9	709143,78	1302039,09
10	709165,57	1302044,28
11	709174,49	1302046,63
12	709203,49	1302055,88
13	709213,45	1302057,48
14	709224,03	1302059,60
15	709230,20	1302061,15
1	709233,45	1302062,22

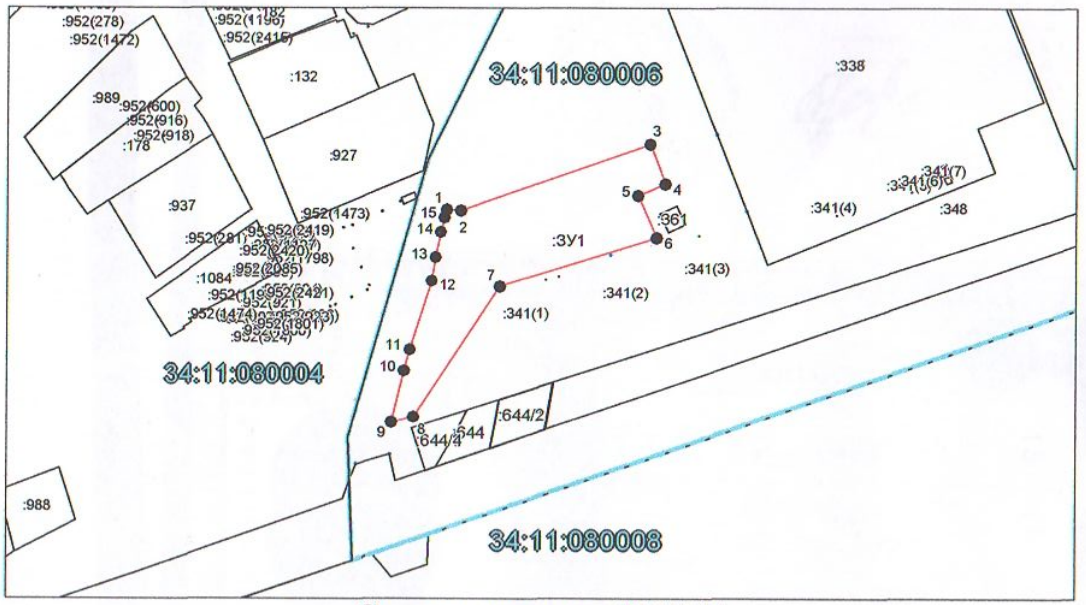

Система координат: МСК-34

Масштаб 1:3000

Условные обозначения:

– граница образуемого земельного участка,

– граница учтенного земельного участка,

– граница кадастрового квартала,

– характерная точка границы земельного участка.